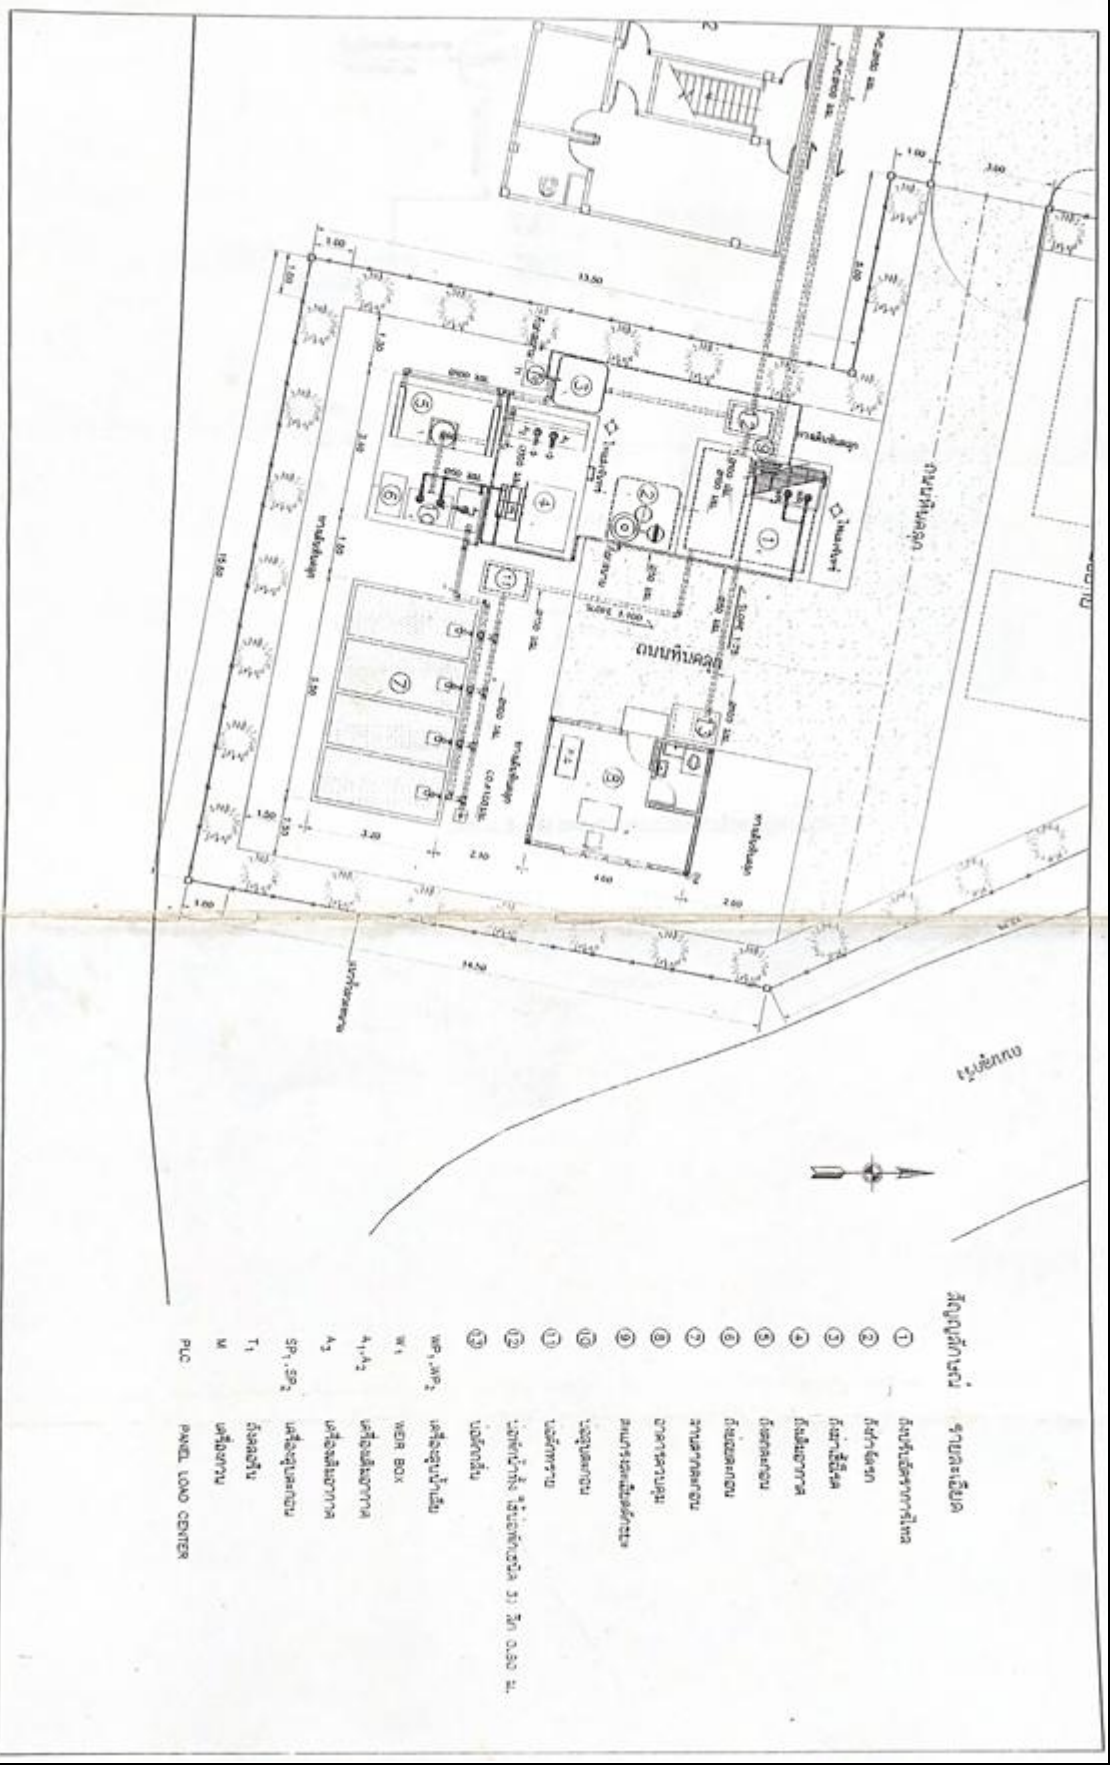4.3.14 มีผังระบบระบายน้ำและระบบสุขาภิบาล มีการระบุรายละเอียดแยกประเภทท่อต่างๆ