



แผนผังอาคารผู้ป่วยนอก ตึก OPD



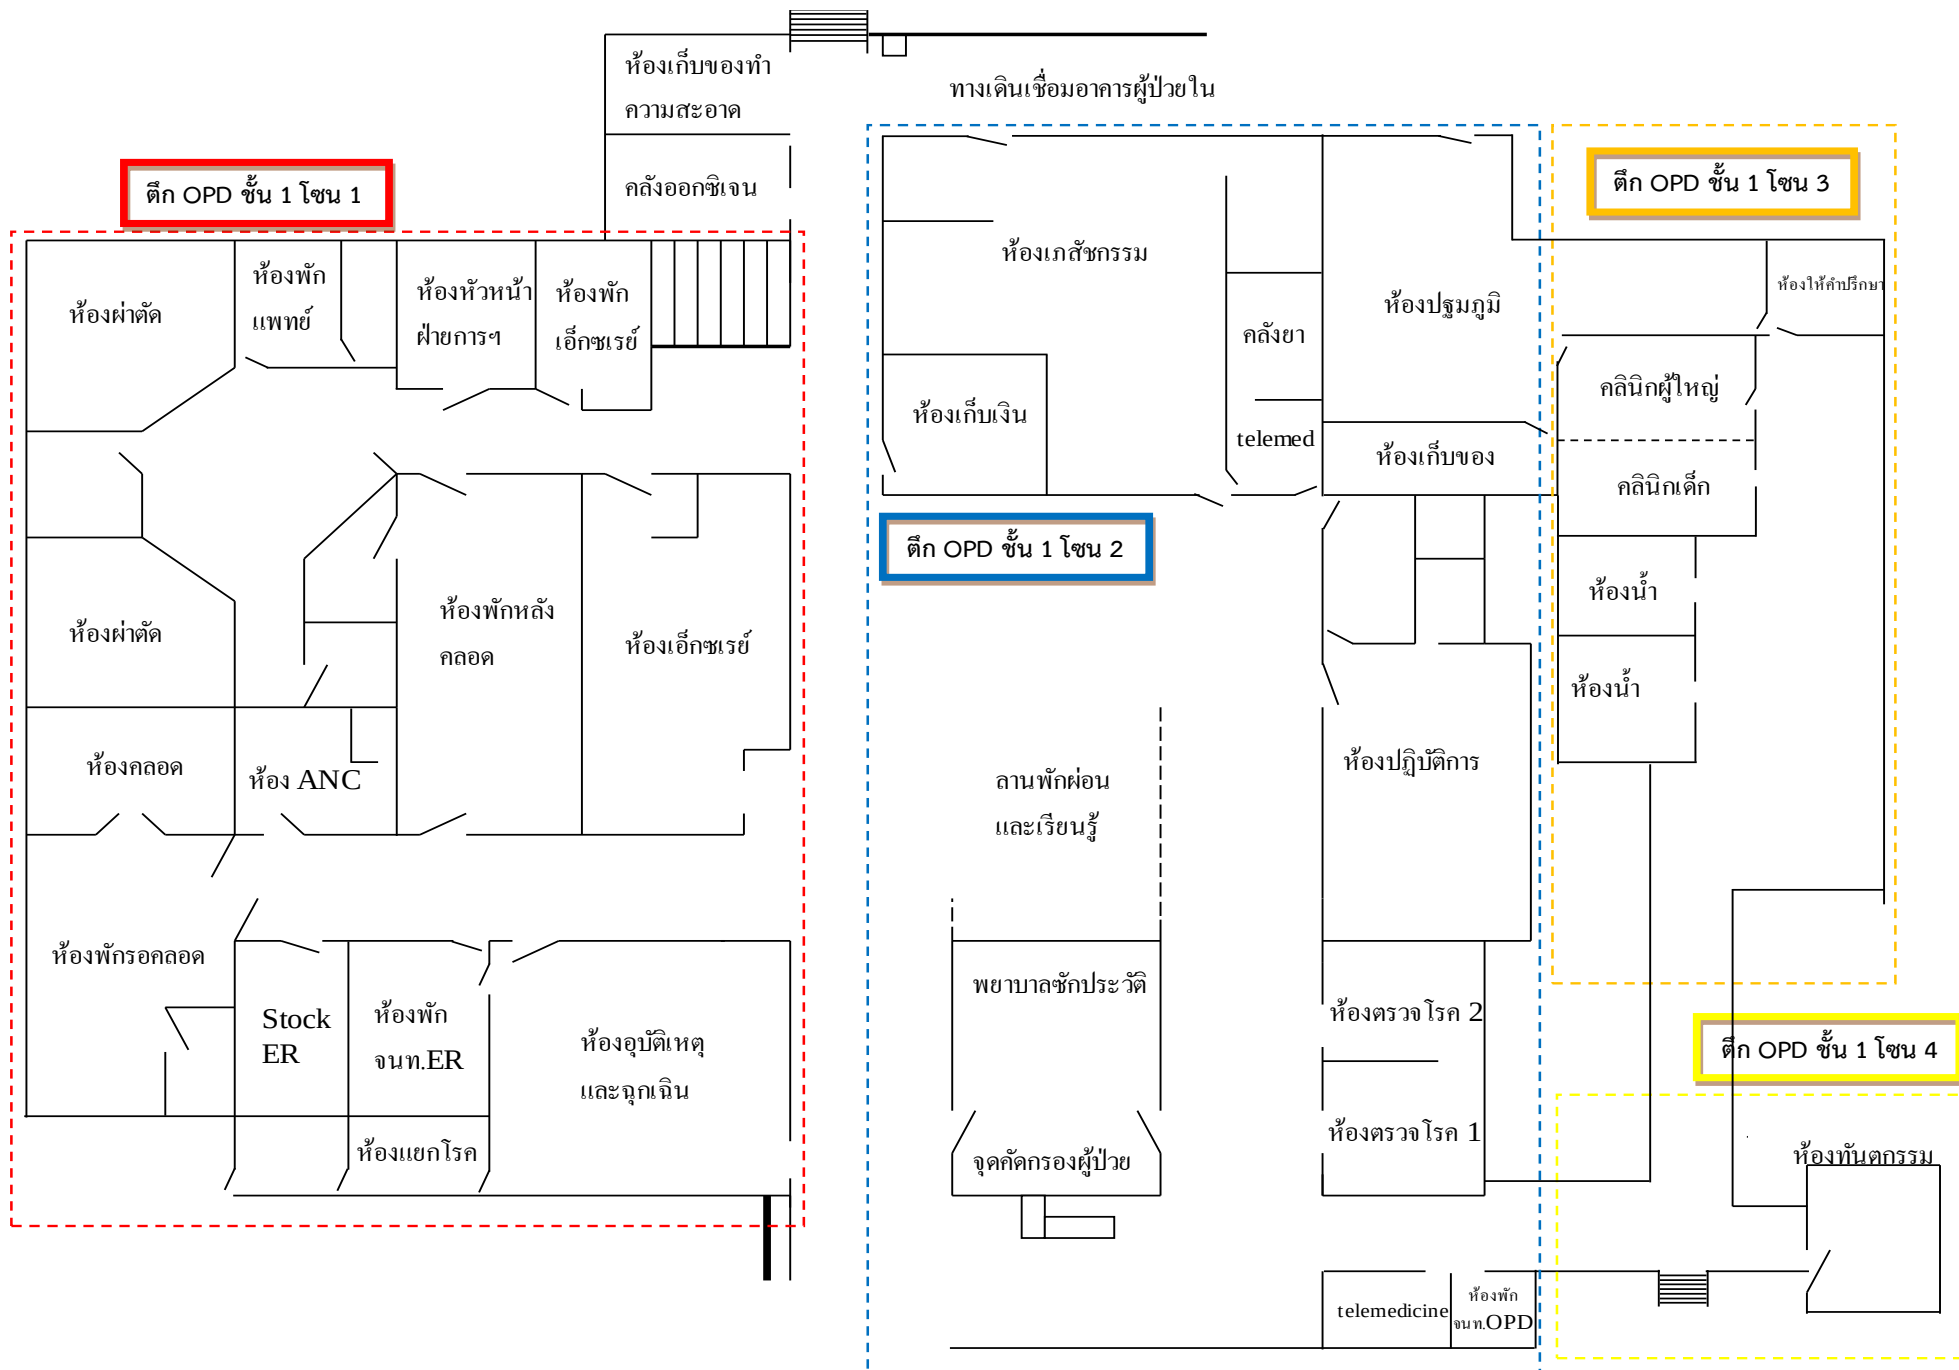



แผนผังอาคารผู้ป่วยนอก ตึก OPD ชั้น 1 โซน 1

คลังออกซิเจน	ห้องน้ำชาย	ห้องน้ำหญิง	ห้องน้ำคนพิการ	ห้องพักจนท.ทำความสะอาด
--------------	------------	-------------	----------------	------------------------

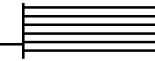


ทางเดินเชื่อมอาคารผู้ป่วยใน

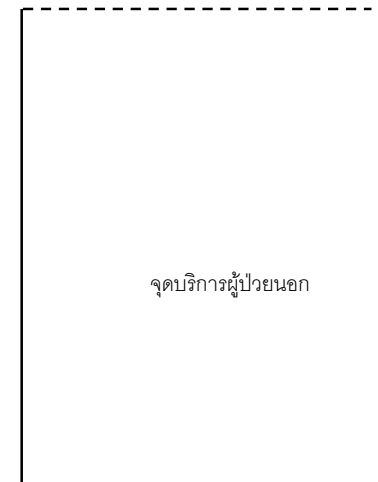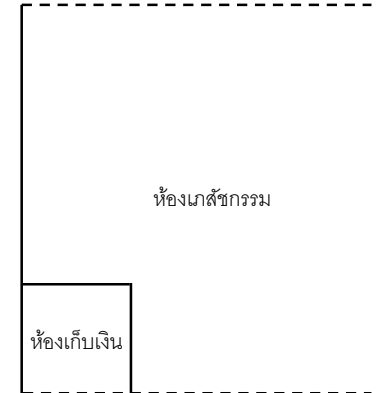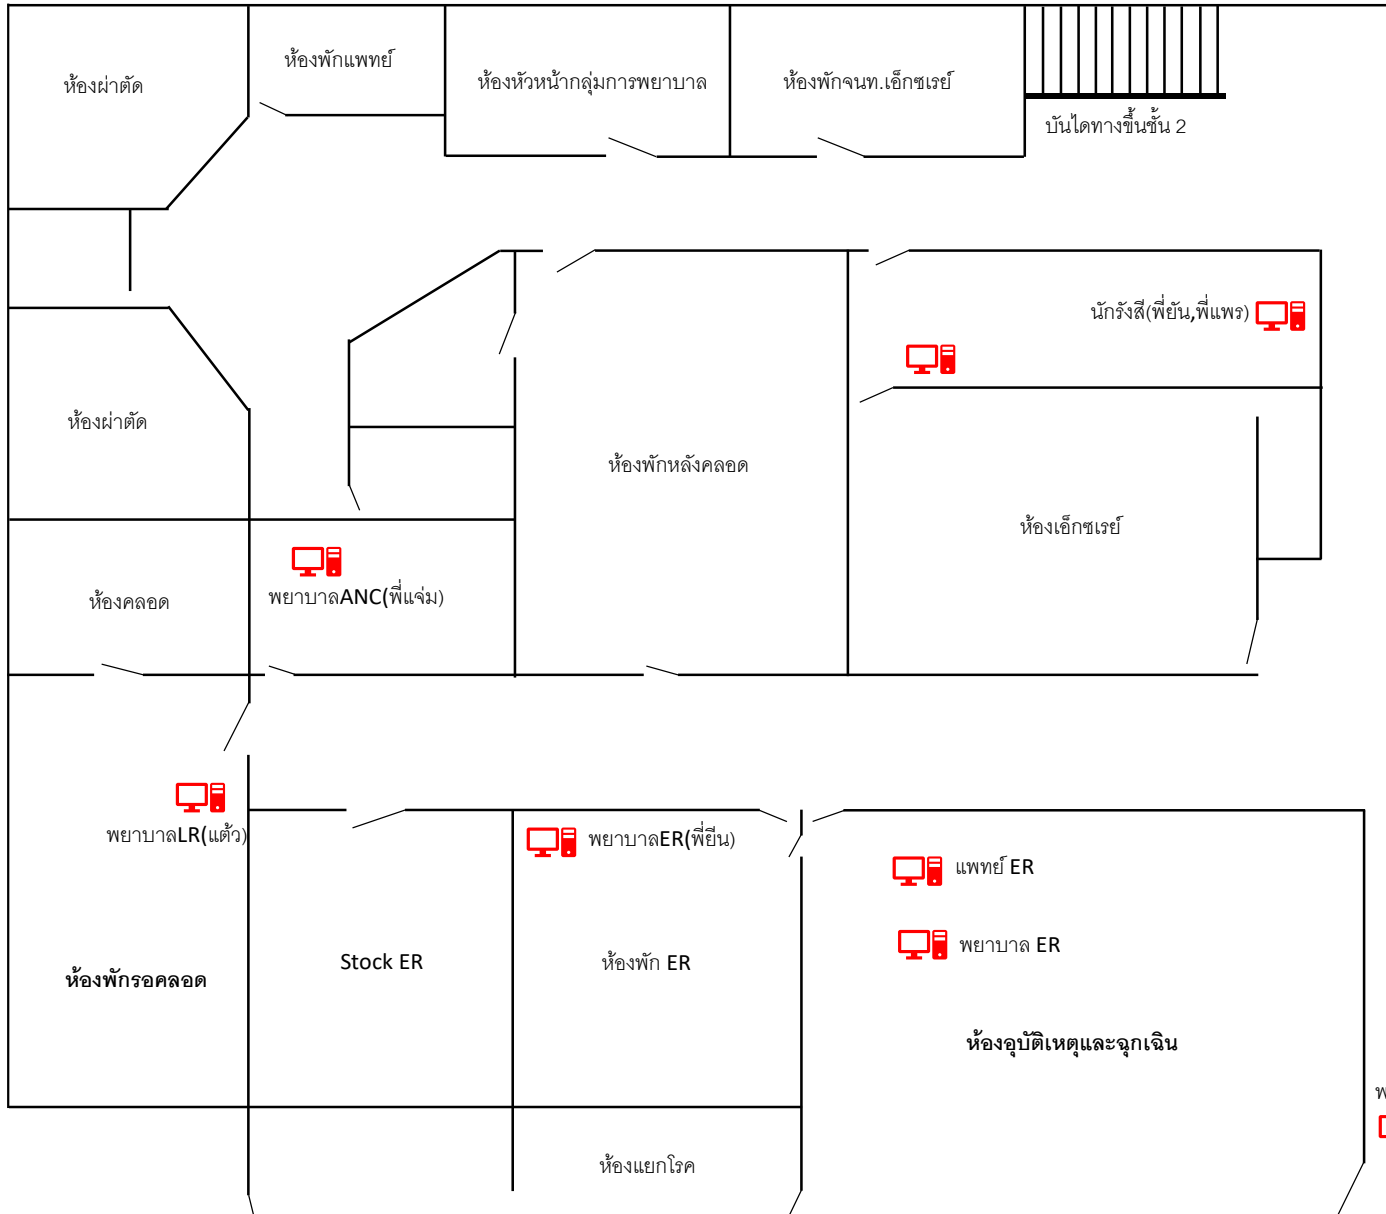


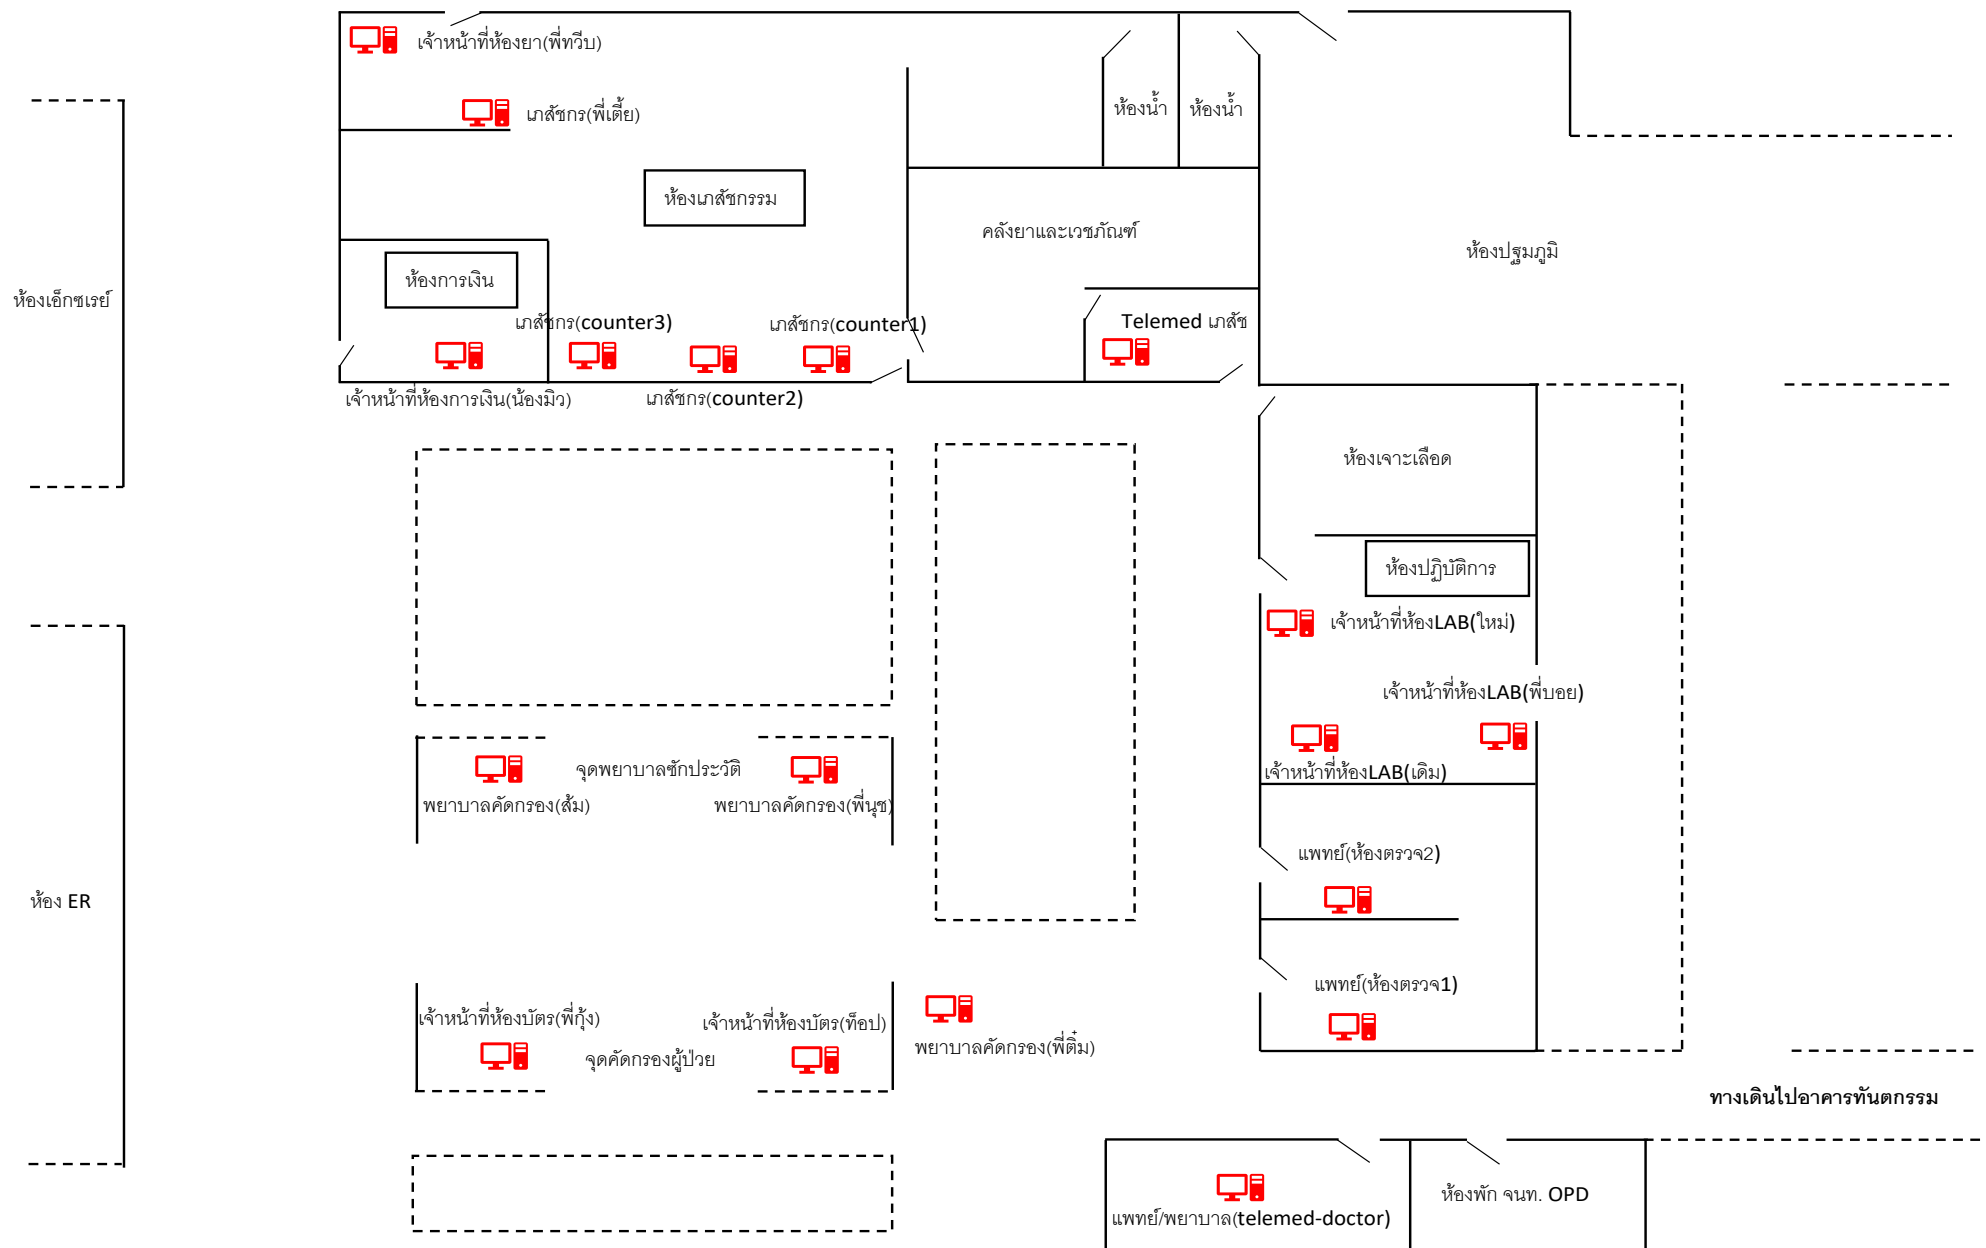

แผนผังอาคารผู้ป่วยนอก ตึก OPD ชั้น 1 โซน 3

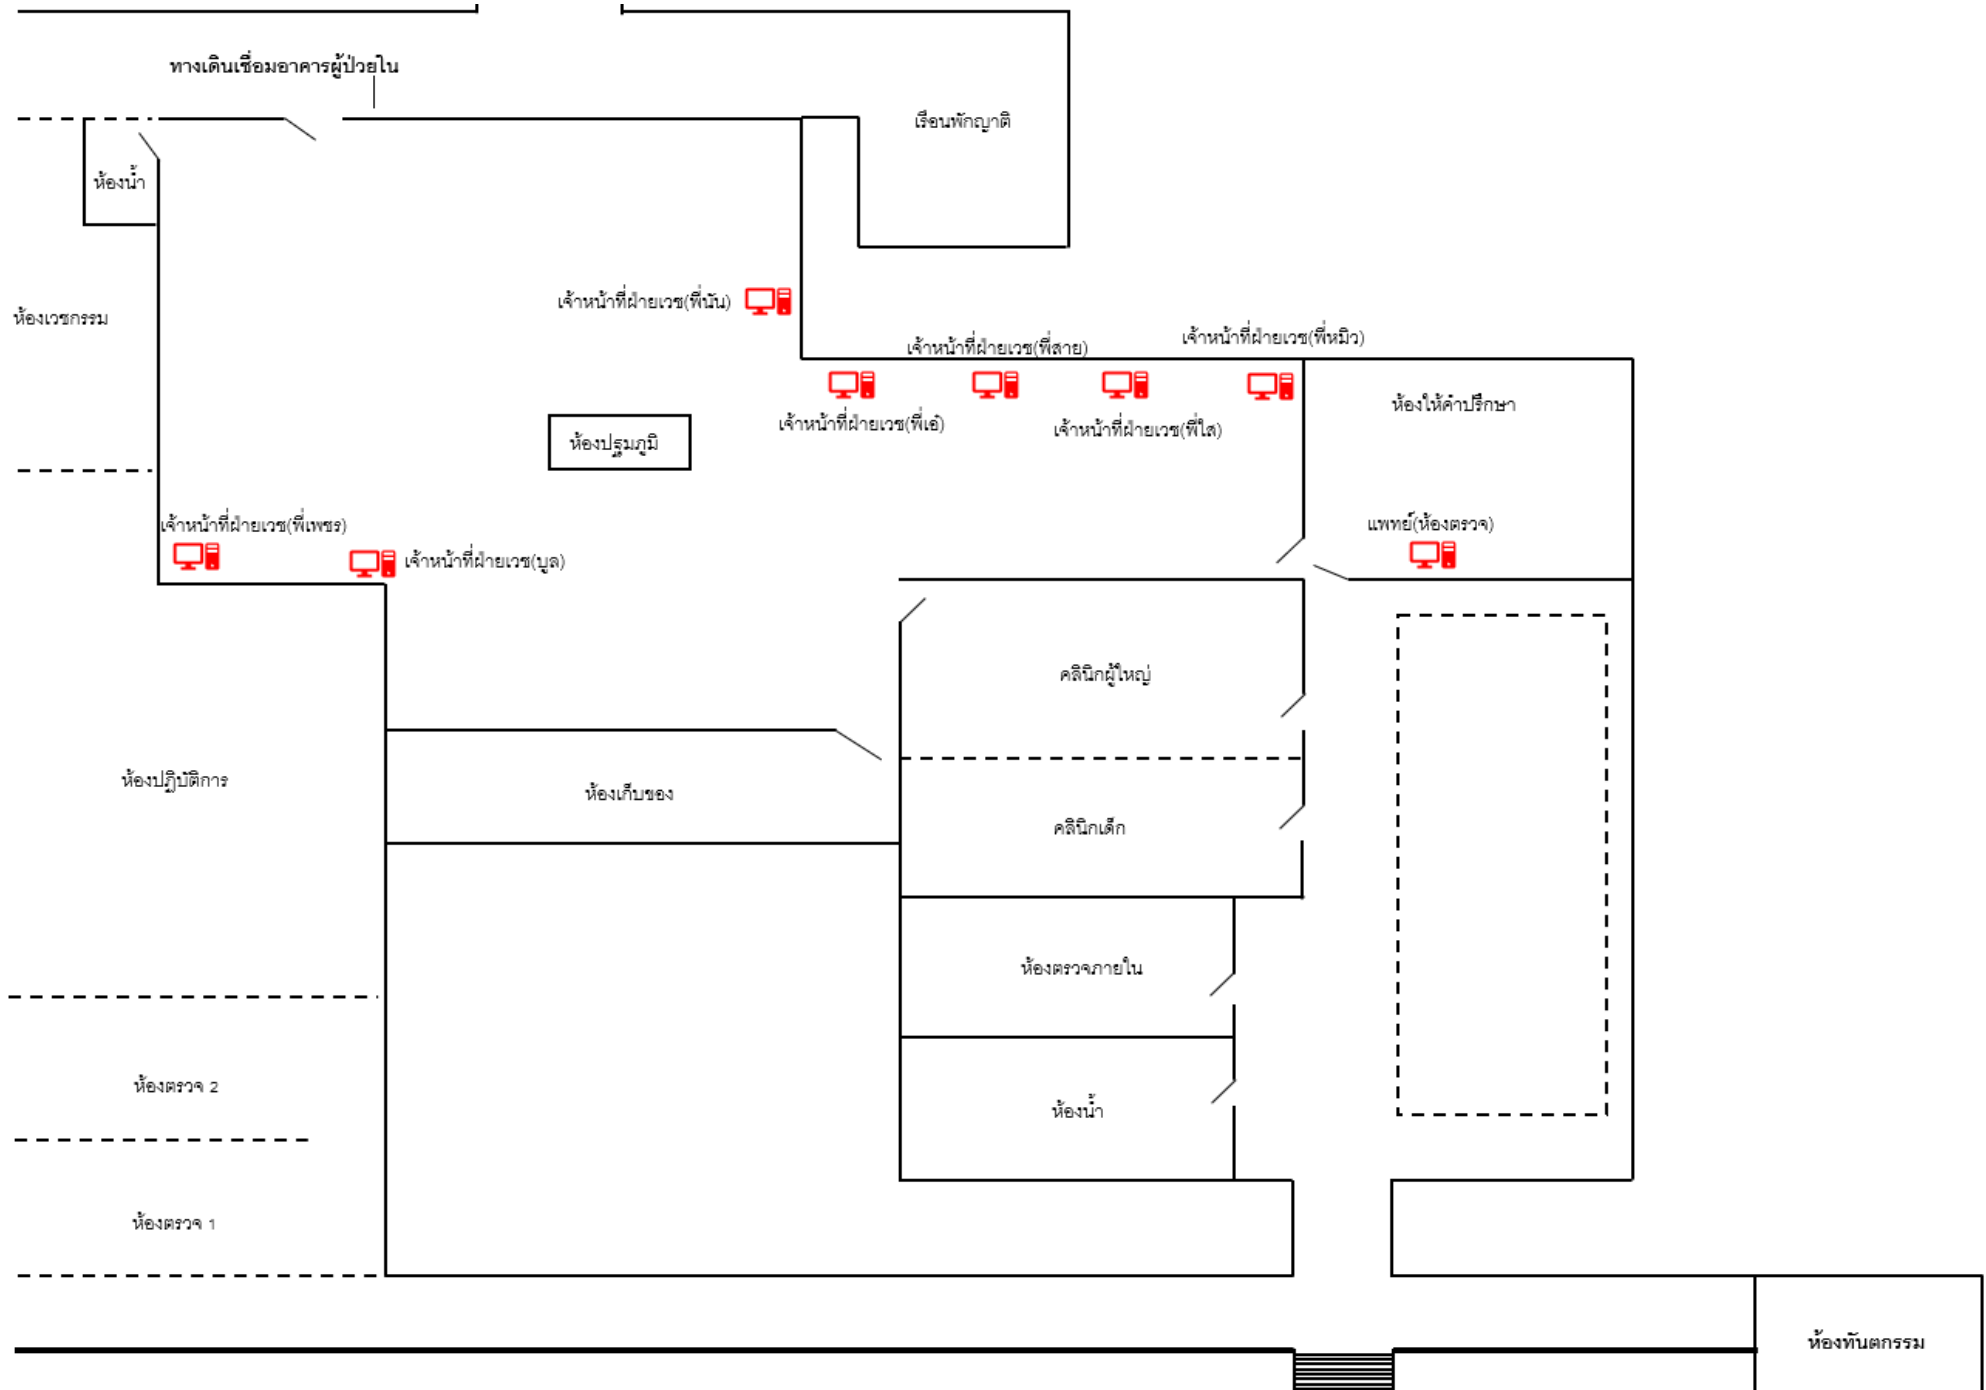


แผนผังอาคารผู้ป่วยนอก ตึก OPD ชั้น 1 โซน 4

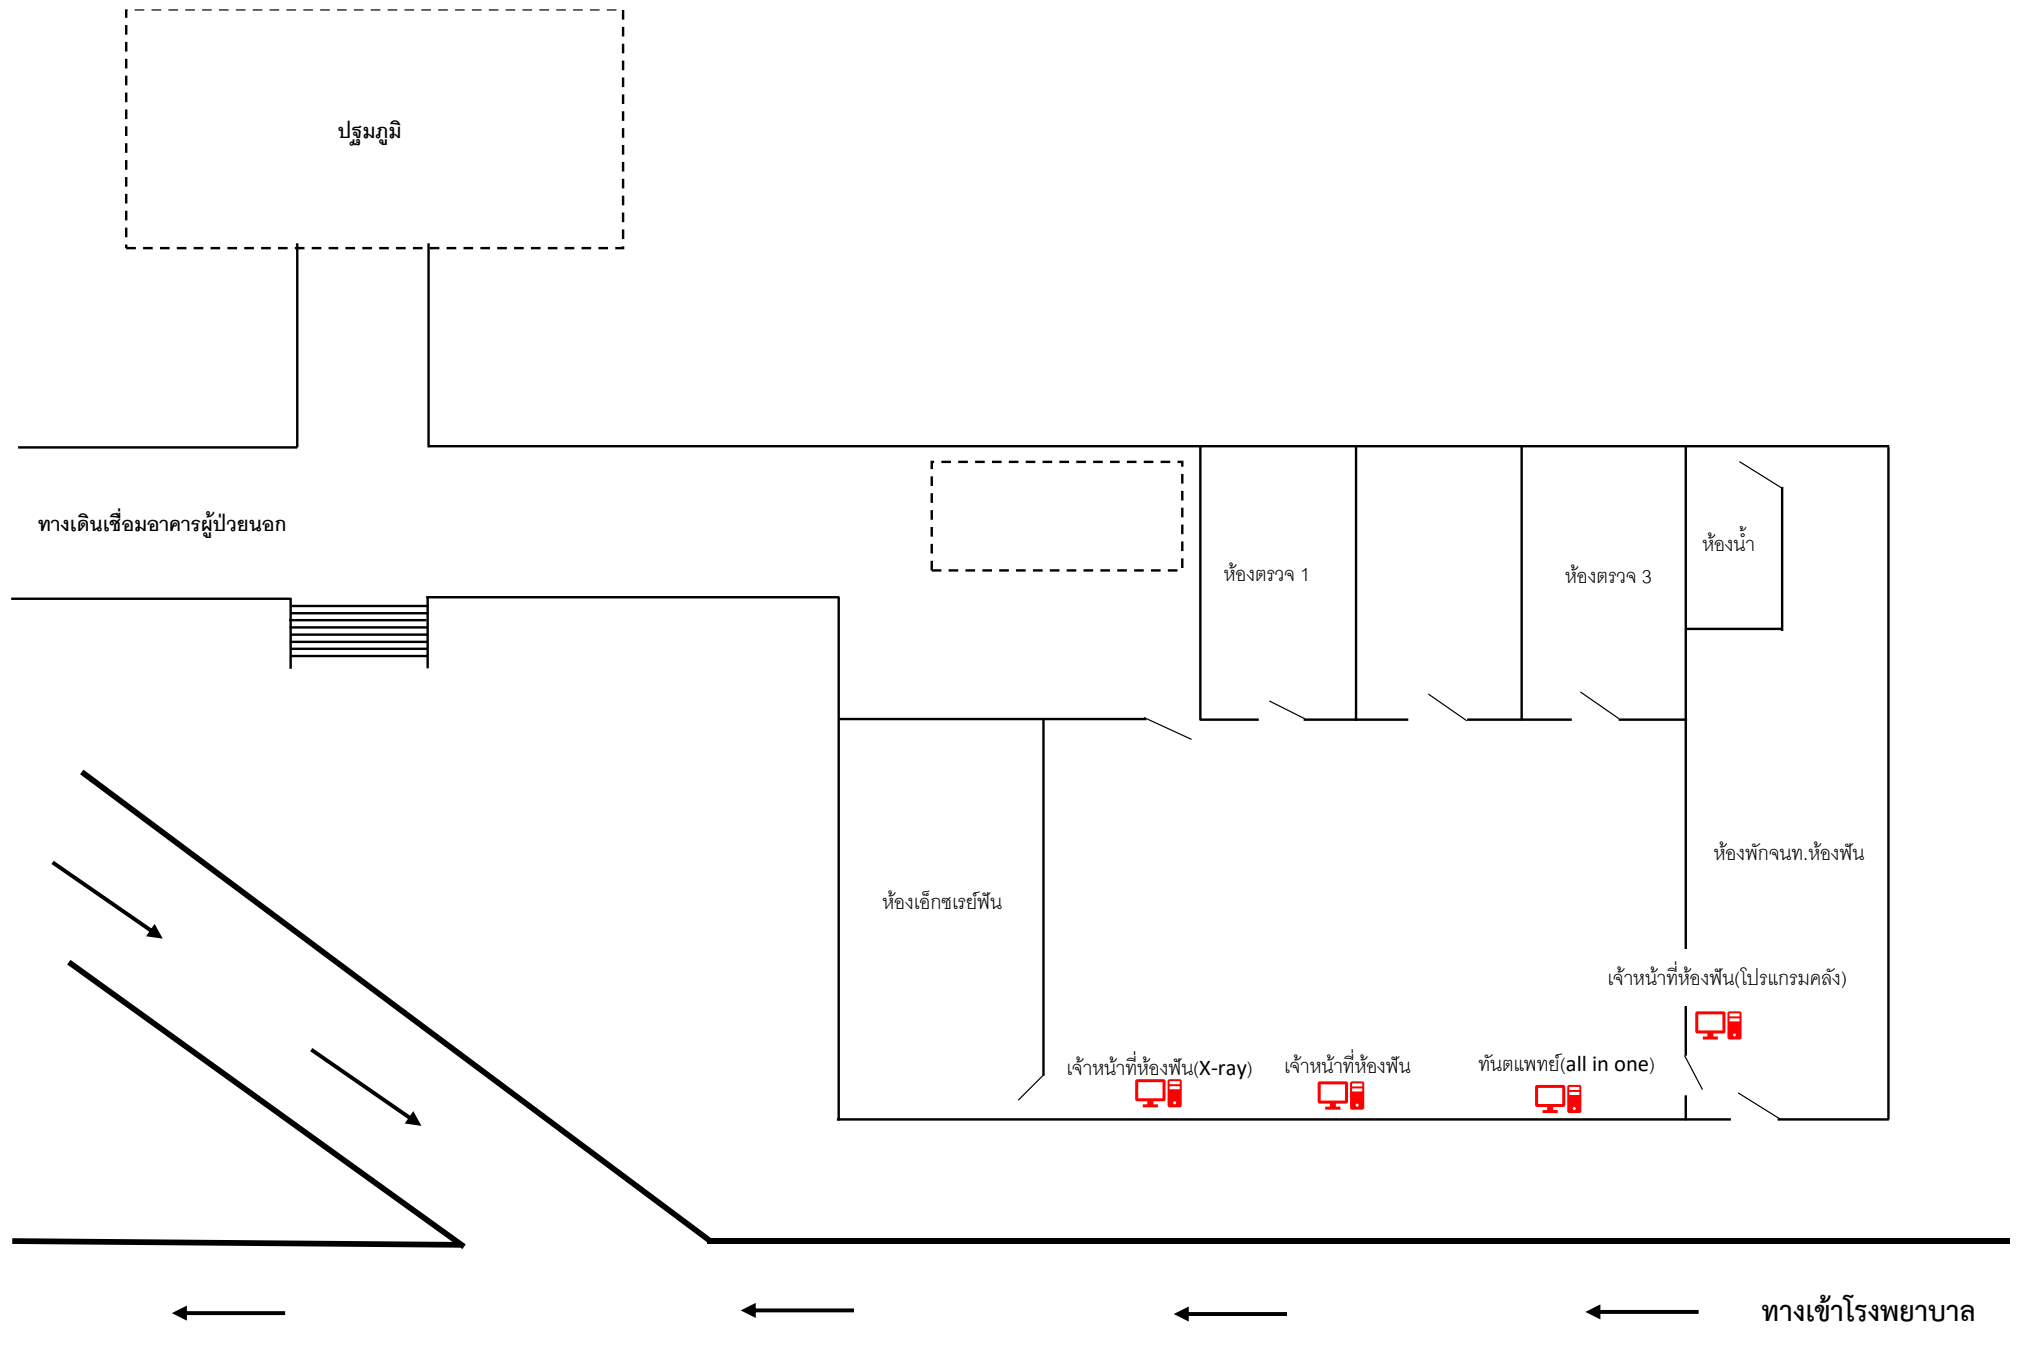


แผนผังอาคารจ่ายกลาง กายภาพ แพทย์แผนไทย



แผนผังอาคารผู้ป่วยนอก ตึก OPD ชั้น 2

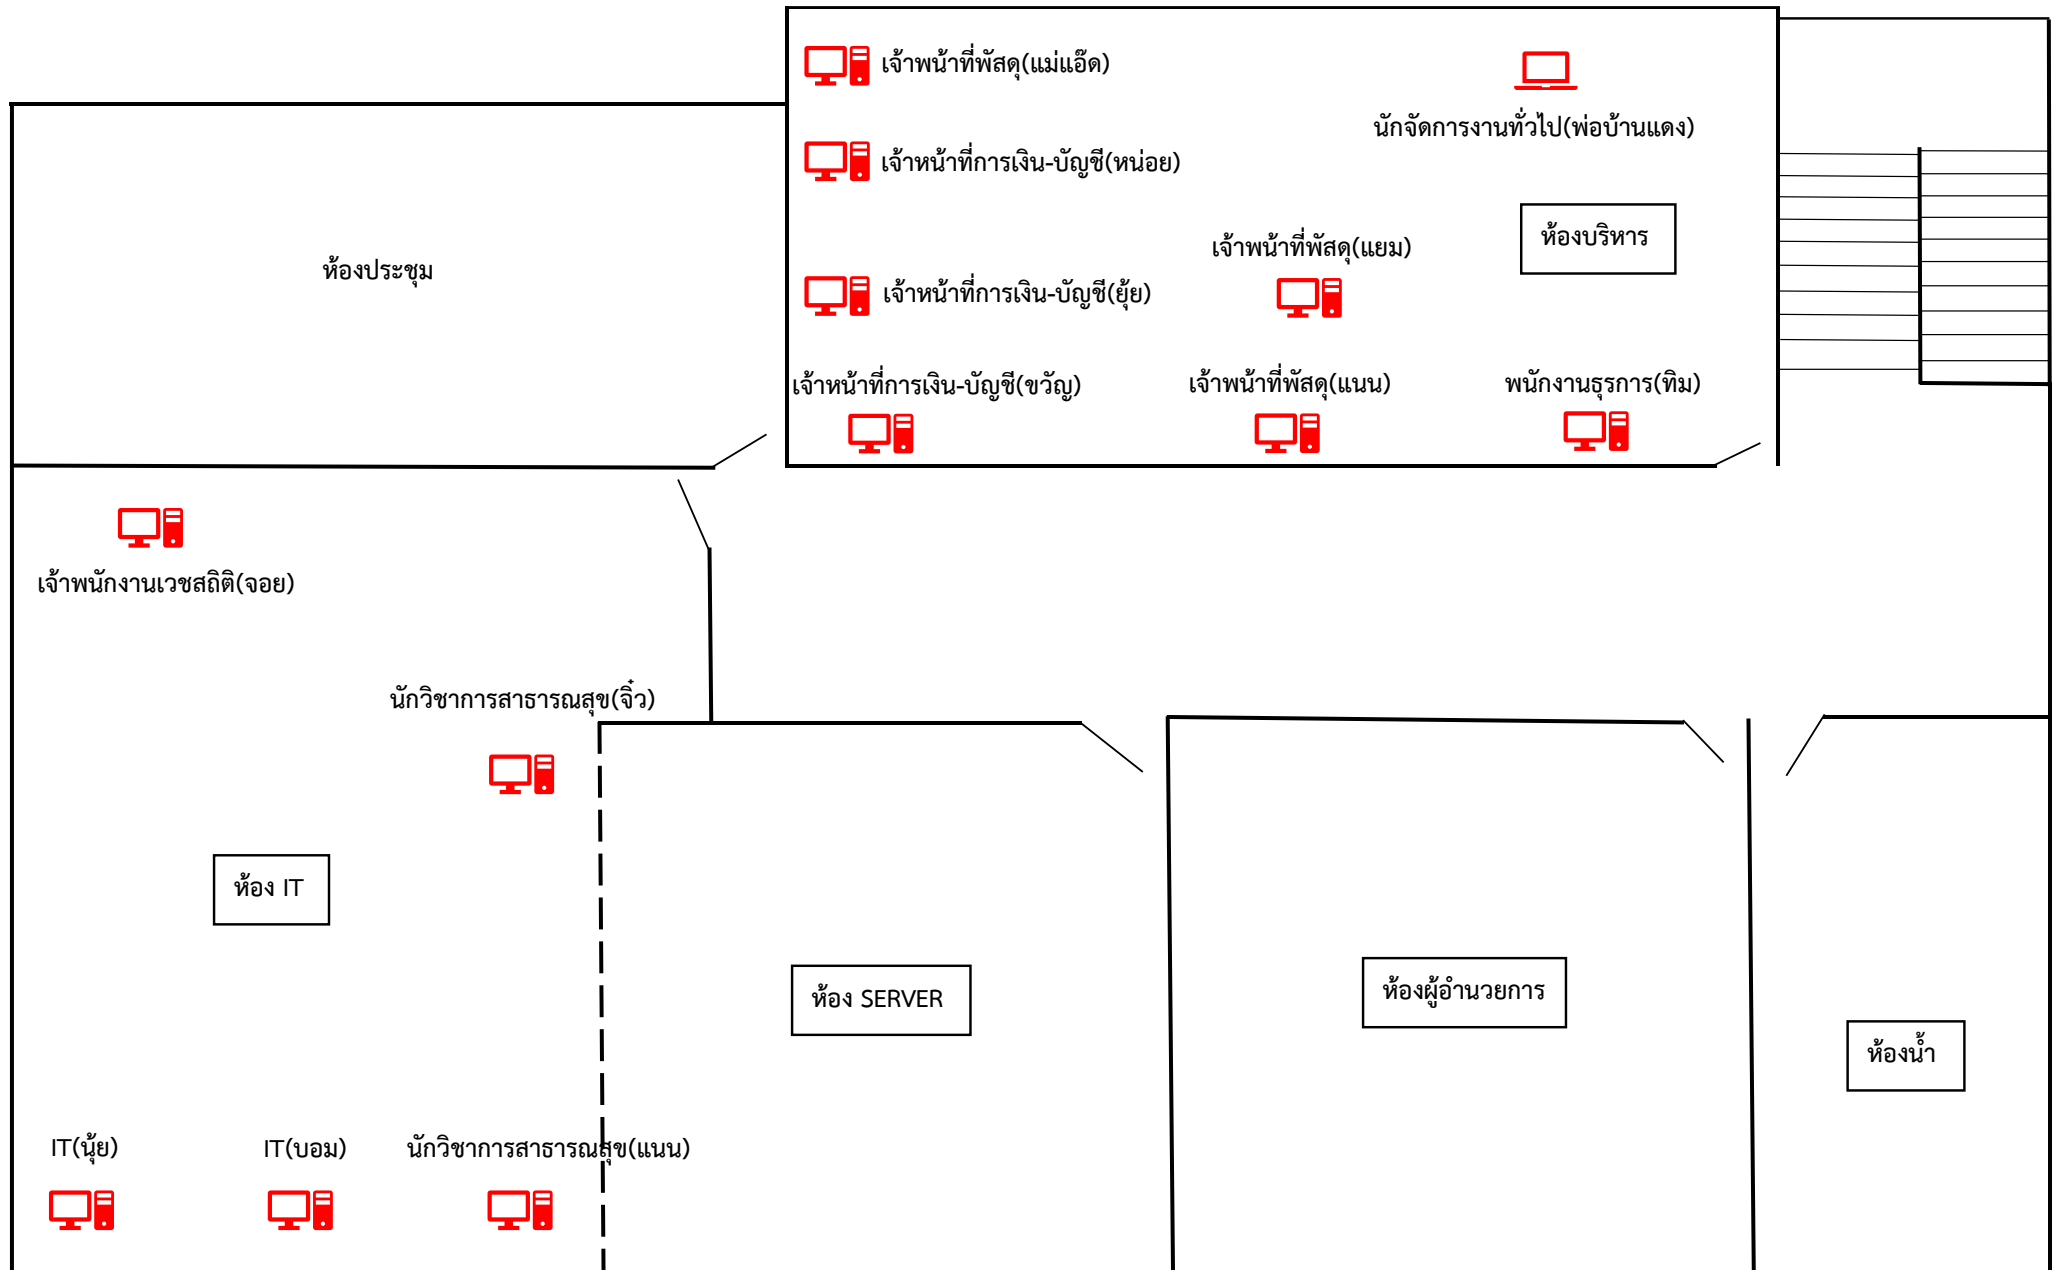

แผนผังอาคารตึกผู้ป่วยใน

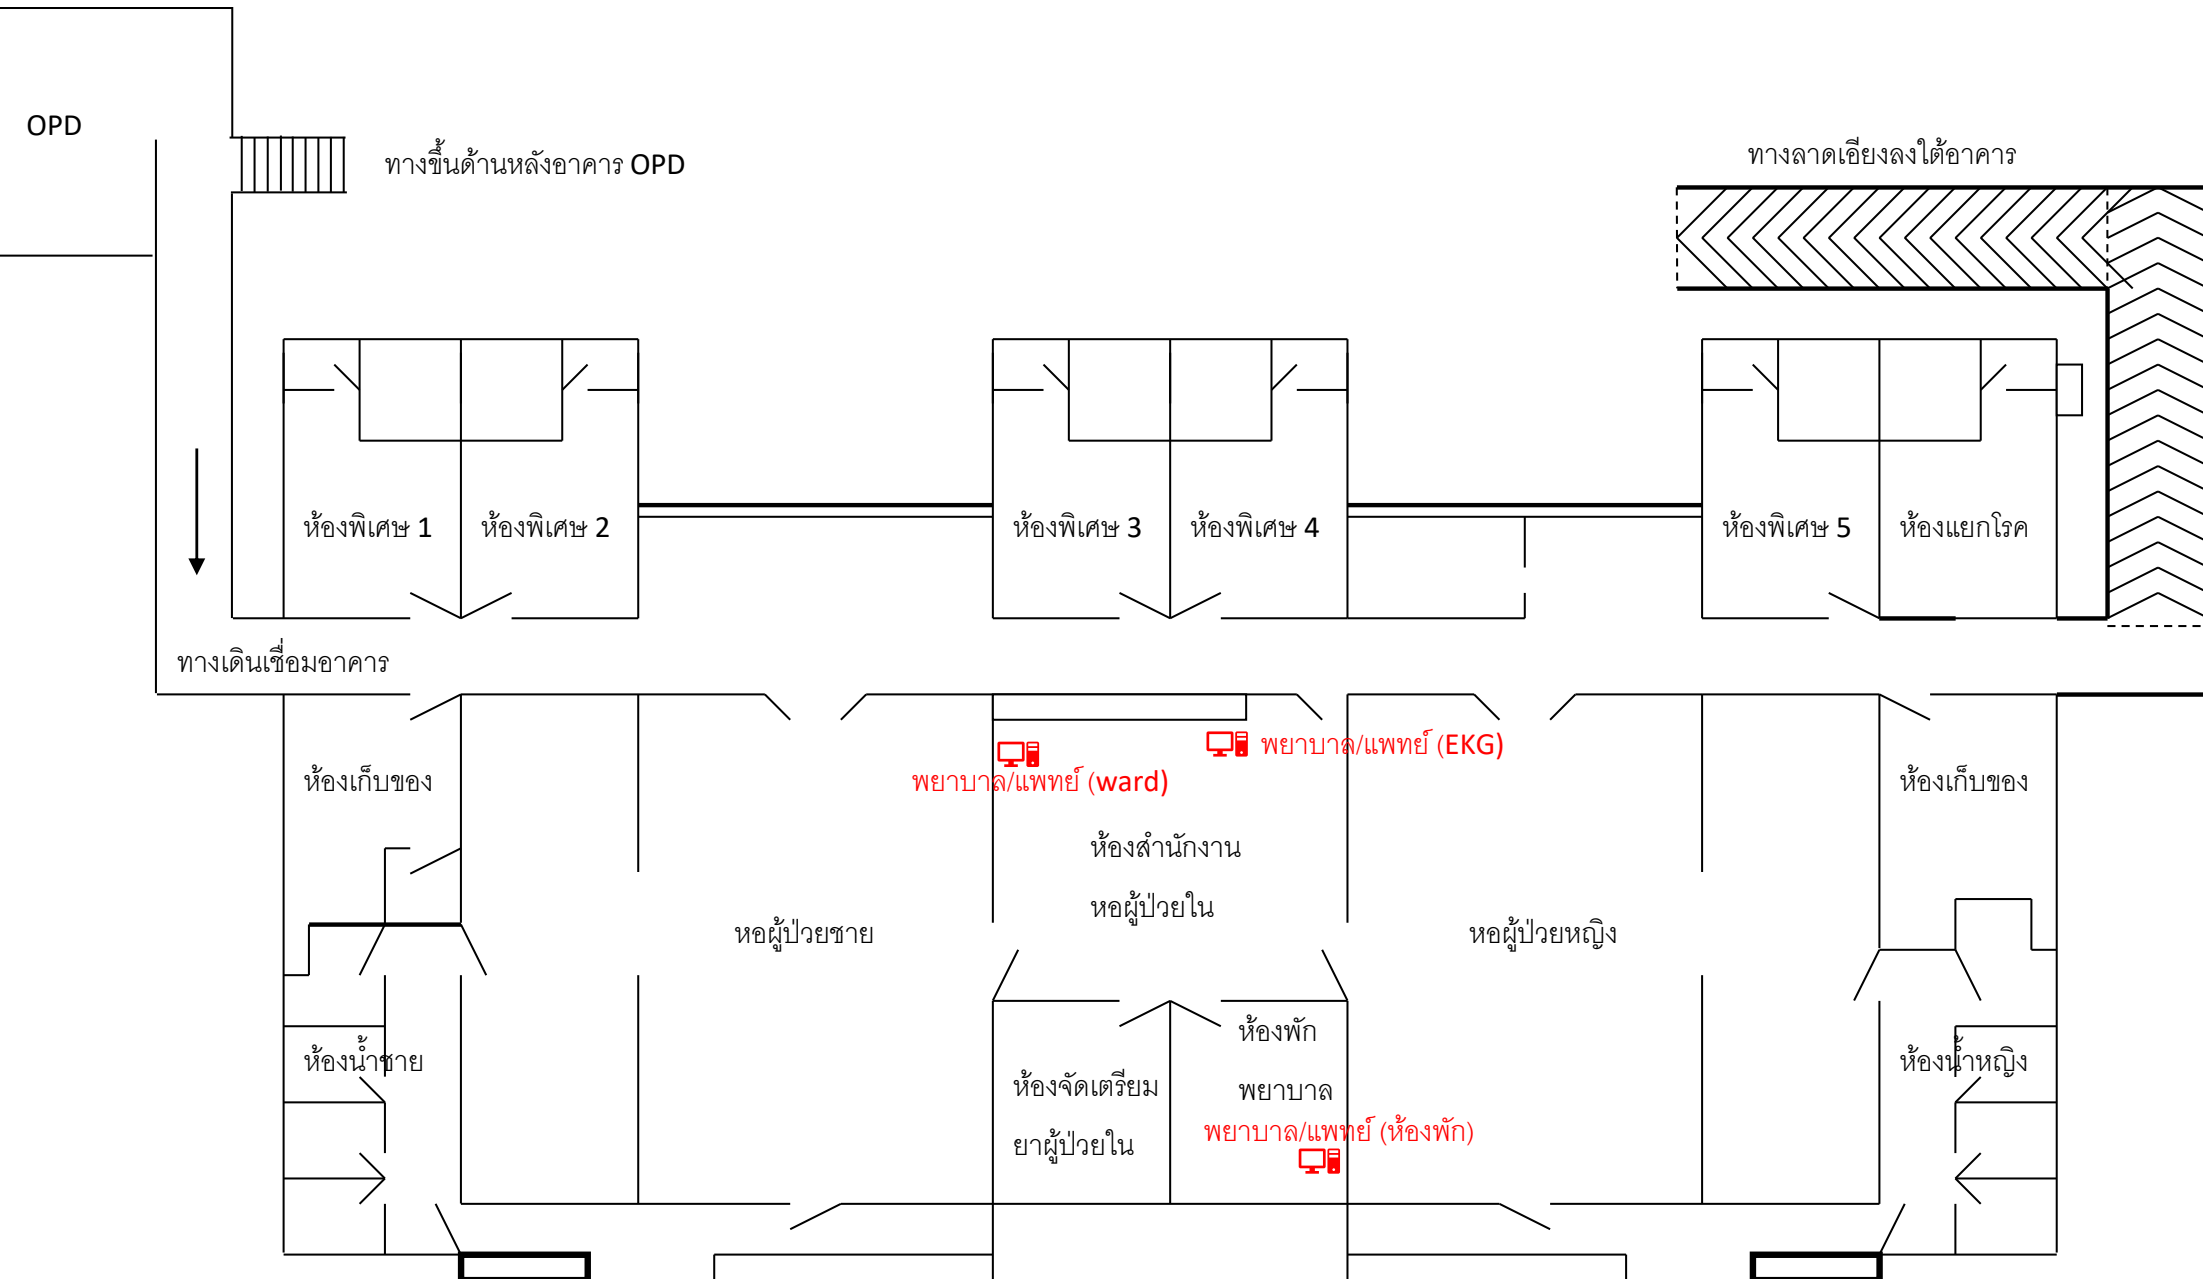

แผนผังอาคารตึกผู้ป่วยใน (ใต้ตึก)

