


โครงการปรับปรุงอาคารทันตกรรม
สถานที่ก่อสร้าง โรงพยาบาลสองแคว อ.สองแคว จ.น่าน




(นายเทิดศักดิ์ ศิลป์ท้าว)

นายช่างโยธา

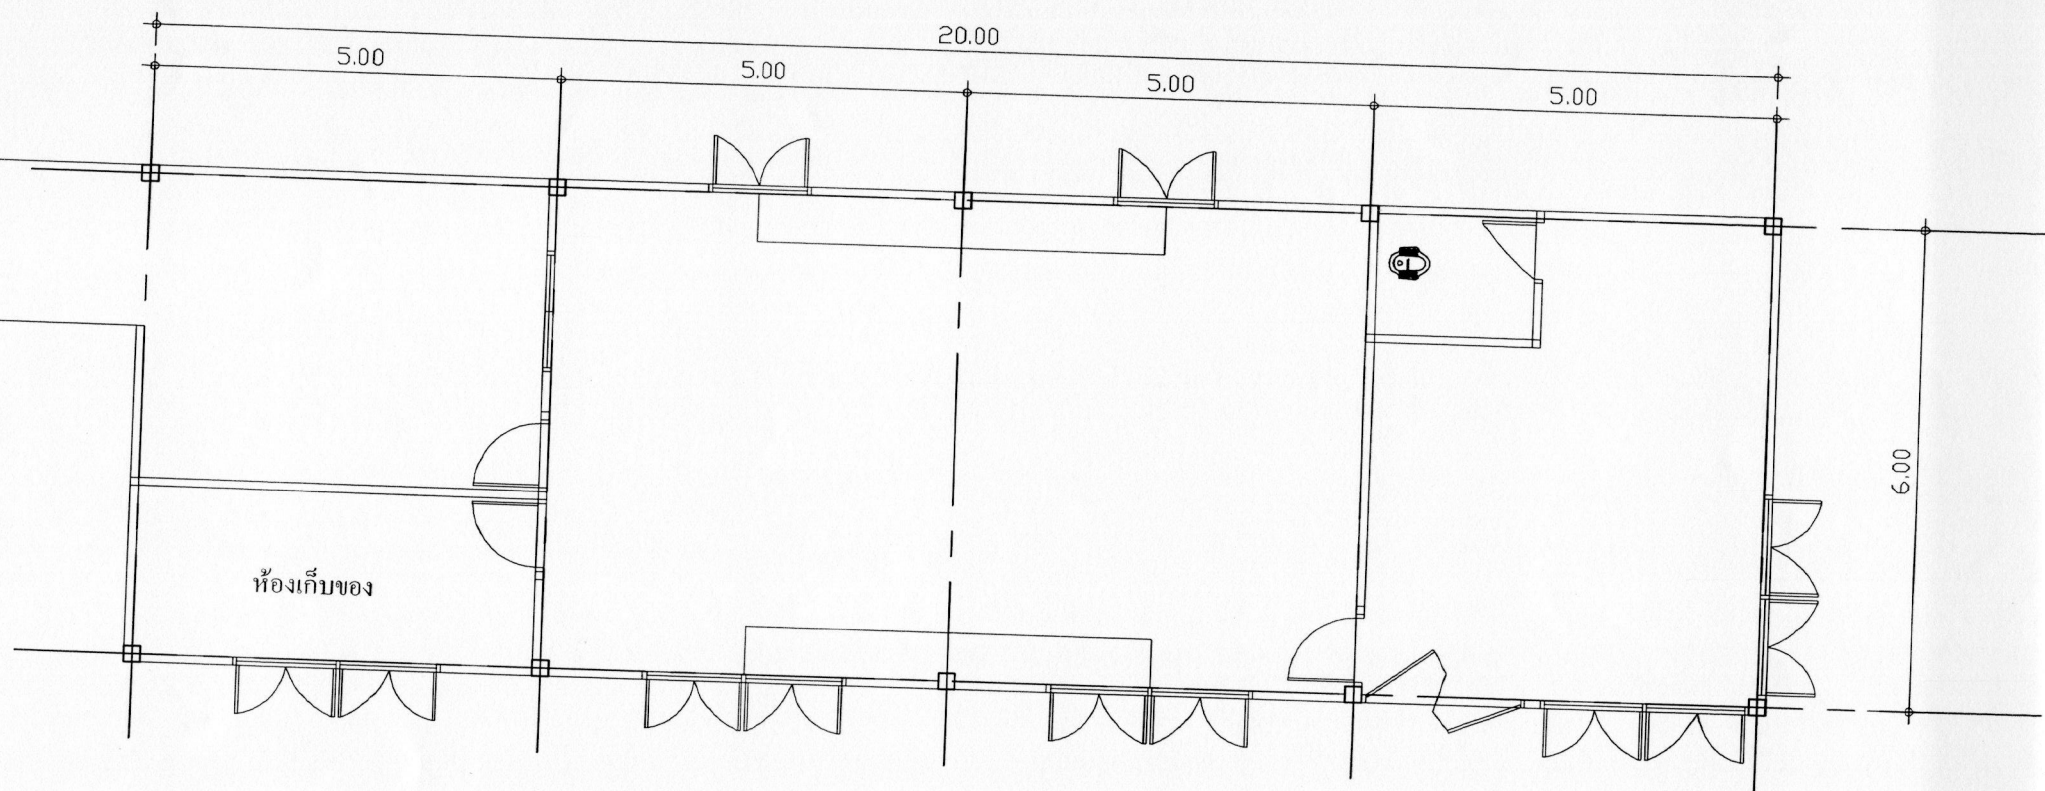

แบบแปลนปรับปรุงปรับปรุงอาคารพันตกรรม(เดิม) 1:100

(นายเกิดศักดิ์ ศิลป์ทำว)
นายช่างโยธา

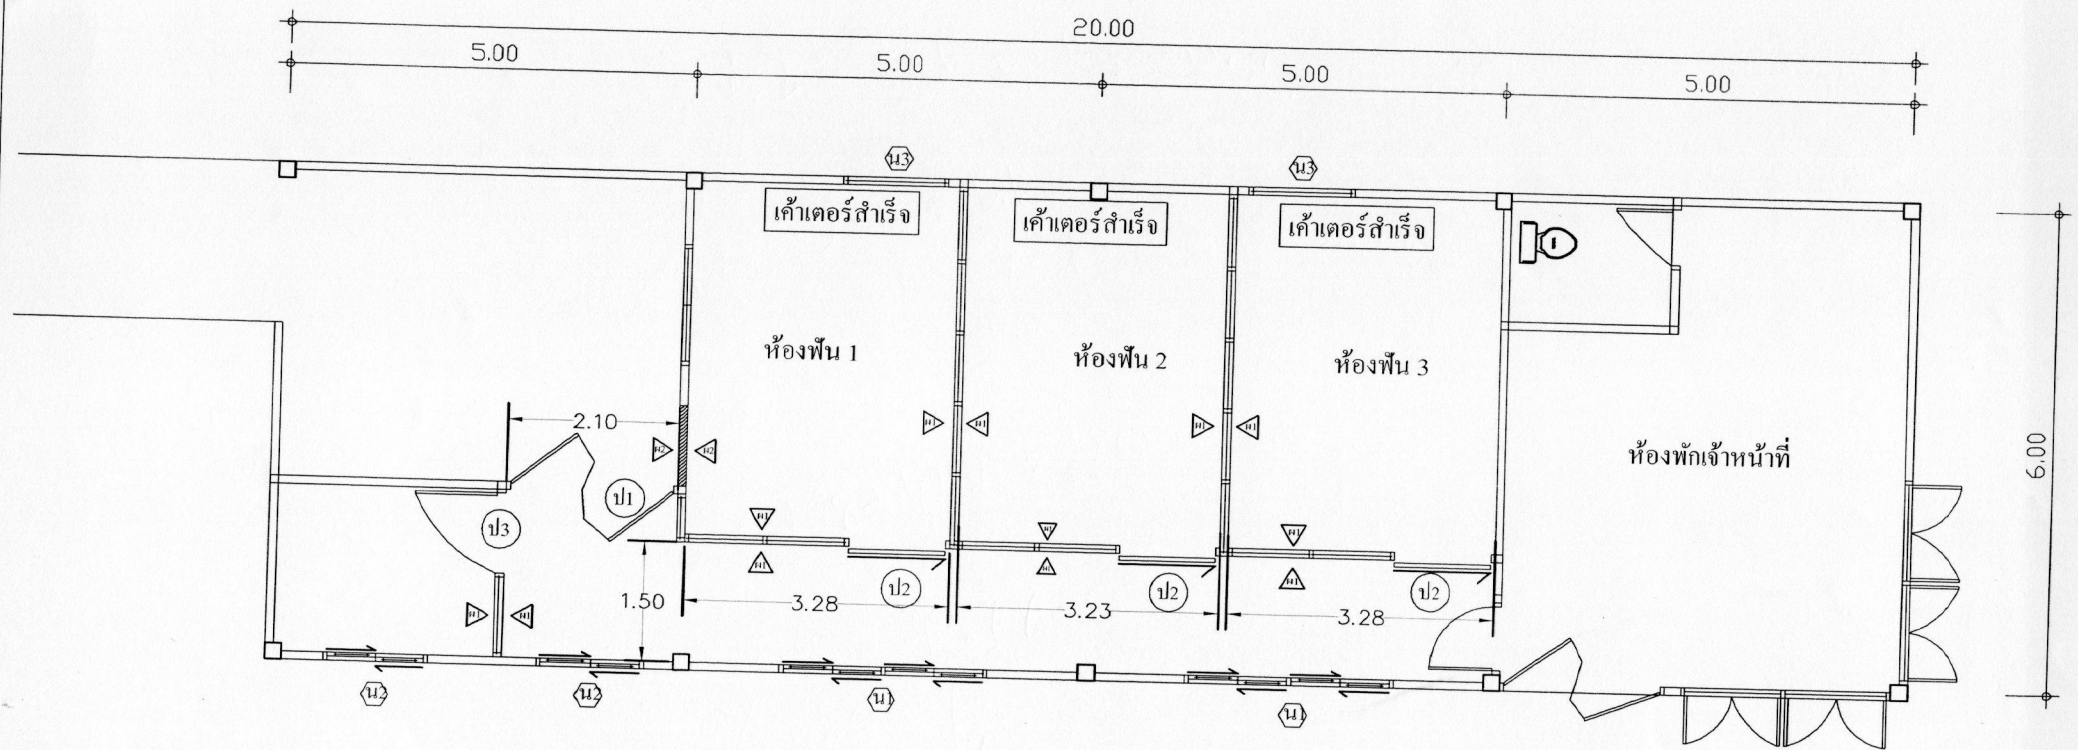

แบบแปลนปรับปรุงอาคารทัศนกรรม(ใหม่) 1:100

งานรื้อถอน


- 1 รื้อเคาเตอร์และอ่างล้างมือออก ขนาด 0.60x5.00 ม.
- 2 รื้อประตูทางเข้าขนาด 0.90x2.00 เมตร ออก (ผ2 ก่ออิฐฉาบเรียบ)
- 3 รื้อโถส้วมแบบนั่งยองออกและติดตั้งชักโครกแบบติดหมอน้ำพร้อมอุปกรณ์
- 4 รื้อผนังห้องเก็บของออก และกันห้องใหม่
- 5 รื้อหน้าต่างไม้เดิมออกและติดตั้งใหม่เป็นอลูมิเนียมกระจะกตามแบบ หน้าต่าง

งานติดตั้งใหม่


- 1 ชุดเคาเตอร์และอ่างล้างมือสำเร็จรูป 3 ชุด ขนาดไม่น้อยกว่า 148W*54D*82H cm
- 2 (ผ2 ก่ออิฐฉาบเรียบ)
- 3 ติดตั้งชักโครกแบบติดหมอน้ำพร้อมอุปกรณ์
- 4 ติดตั้งบานหน้าต่าง ตามแบบขยายใหม่
- 5 ติดตั้งผนัง ผ1 ตามแบบขยาย
- 6 ทาสีอาคารใหม่ทั้งหลัง

(นายเทิดศักดิ์ กลบมรร)


นายช่างโยธา

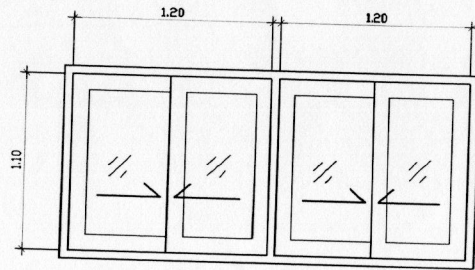


น1 หน้าต่างบานสไลด์
กรอบอลูมิเนียมสีเทา หนา 1.2 มม. กระจกใสหนา 5 มม.

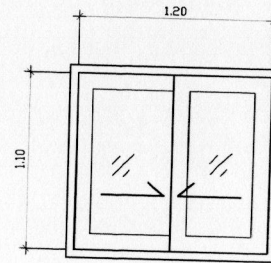


น2 หน้าต่างบานสไลด์
กรอบอลูมิเนียมสีเทา หนา 1.2 มม. กระจกใสหนา 5 มม.

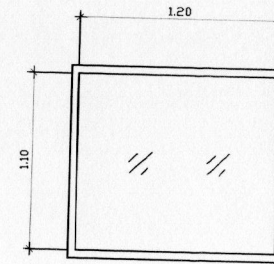


น2 หน้าต่างติดตาย กระจกใสหนา 5 มม.

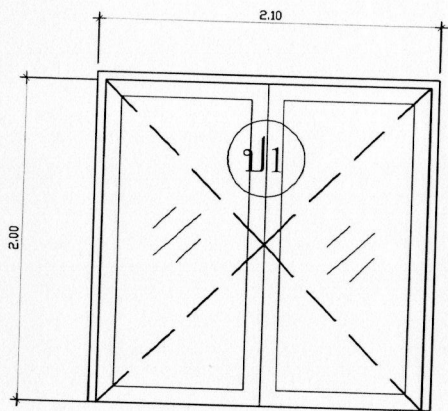

ป1 ประตูบานสวิง กรอบอลูมิเนียมสีเทา
หนา 1.2 มม. กระจกสีขุน หนา 5 มม.

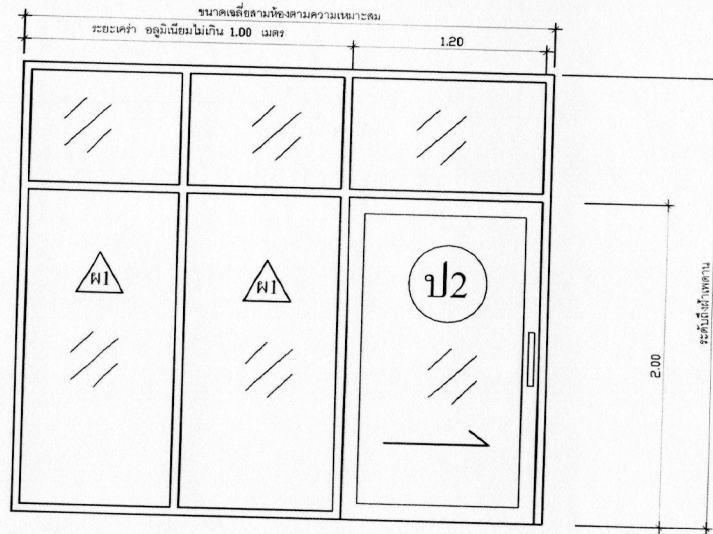

ป2 ประตูบานสไลด์ กรอบอลูมิเนียมสีเทา หนา 1.2 มม. กระจกสีขุน หนา 5 มม.
ผ1 ผนังกระจกสีขุนหนา 5 มม.

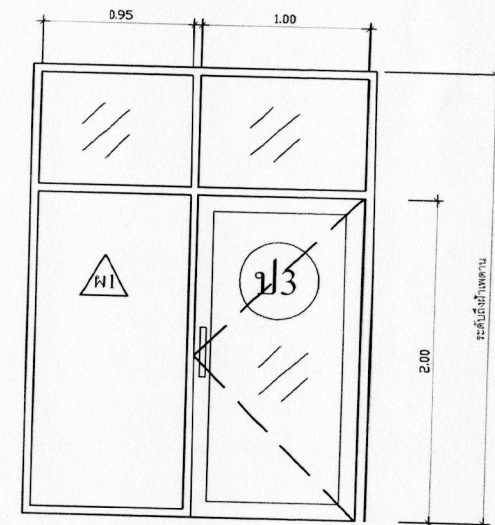

ป3 ประตูบานสไลด์ กรอบอลูมิเนียมสีเทา หนา 1.2 มม. กระจกสีขุน หนา 5 มม.
ผ1 ผนังกระจกสีขุนหนา 5 มม.

(นายเทิดศักดิ์ ศิลปัทธว)
นายช่างโยธา