



ME.Lama Service Limited Partnershi
 Address : 75 M.15 Papat Samsai Chiang Mai 50210
 Tel & Fax : 0532005873
 Mobile : 0858335489
 Email : me.lama@me.lamail.com
 Website : www.facebook.com/me.lamaservice

SHOP DRAWING


PROJECT NO : ME-03/2568

PROJECT NAME :



OWNER :



ARCHITECT :

PROFESSIONAL MECHANICAL ENGINEER

MECHANICAL ENGINEER :

พ.จ.ศ.พ.วิ.ธ. สุทธิรักษ์ ภา.27919

REVISIONS DATE

DRAWING TITLE :

APPROVED BY

CHECKER BY

ศ.ภ.วิ.ธ. สุทธิรักษ์

DRAW BY

พ.จ.ศ.พ.วิ.ธ. สุทธิรักษ์


DRAWING NO.	TOTAL
1	6

รายการแบบ

	รายการแบบและสัญลักษณ์ประกอบแบบ
	รายละเอียดการติดตั้งระบบเซ็นทรัลไปป์ไลน์ สำหรับโรงพยาบาลสองแถว จังหวัดน่าน
	แปลนแสดงการติดตั้งระบบเซ็นทรัลไปป์ไลน์ สำหรับตึกผู้ป่วยใน
	แปลนแสดงการติดตั้งระบบเซ็นทรัลไปป์ไลน์ สำหรับตึกผู้ป่วยนอก
	แสดงรายละเอียดการติดตั้ง OUTLET
	แสดงรายละเอียดการติดตั้ง ALARM , ZONE VALVE และ OXYGEN MANIFOLD

สัญลักษณ์และรายละเอียดประกอบแบบระบบเซ็นทรัลไปป์ไลน์

- เอมัลเลอร์ ออกซิเจน
- A1 MASTER&LINE ALARM 1 GAS
- A2 LINE AREA ALARM 1 GAS
- Z-1 ZONE VALVE AND GAUGE 1 GAS (3/4")
- Z-2 ZONE VALVE AND GAUGE 1 GAS (1/2")
- Z-3 ZONE VALVE AND GAUGE 1 GAS (3/4")
- ∞ BALL VALVE
- Z↕ CHECK VALVE
- เอมัลเลอร์ออกซิเจน OXYGEN

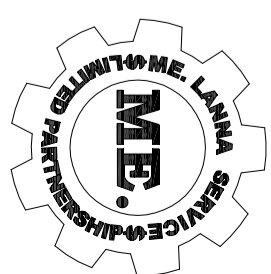

ME.Lama Service Limited Partnership
Address : 75 M.15 Papat Sarasil Chiang Mai 50210
Tel & Fax : 0532035873
Mobile : 0858535849
Email : info@me.lama.com
www.facebook.com/me.lamaservice

PROJECT NO : ME-03/2568

PROJECT NAME :

โครงการติดตั้งระบบไปป์ไลน์

ไปป์ไลน์ทางการแพทย์

OWNER :

โรงพยาบาลสองแถว

อ.สองแคว จ.น่าน

ARCHITECT :

PROFESSIONAL MECHANICAL ENGINEER

MECHANICAL ENGINEER :

พงษ์พันธ์ สุทธิสาร 30.27919

REVISIONS DATE

DRAWING TITLE :

APPROVED BY

CHECKER BY

DRAW BY

พงษ์พันธ์ สุทธิสาร


DRAWING NO. TOTAL

2 6

A B C D E F G H I


3.25 3.25 6.50 3.25 3.25 6.50 3.25 3.25

32.50

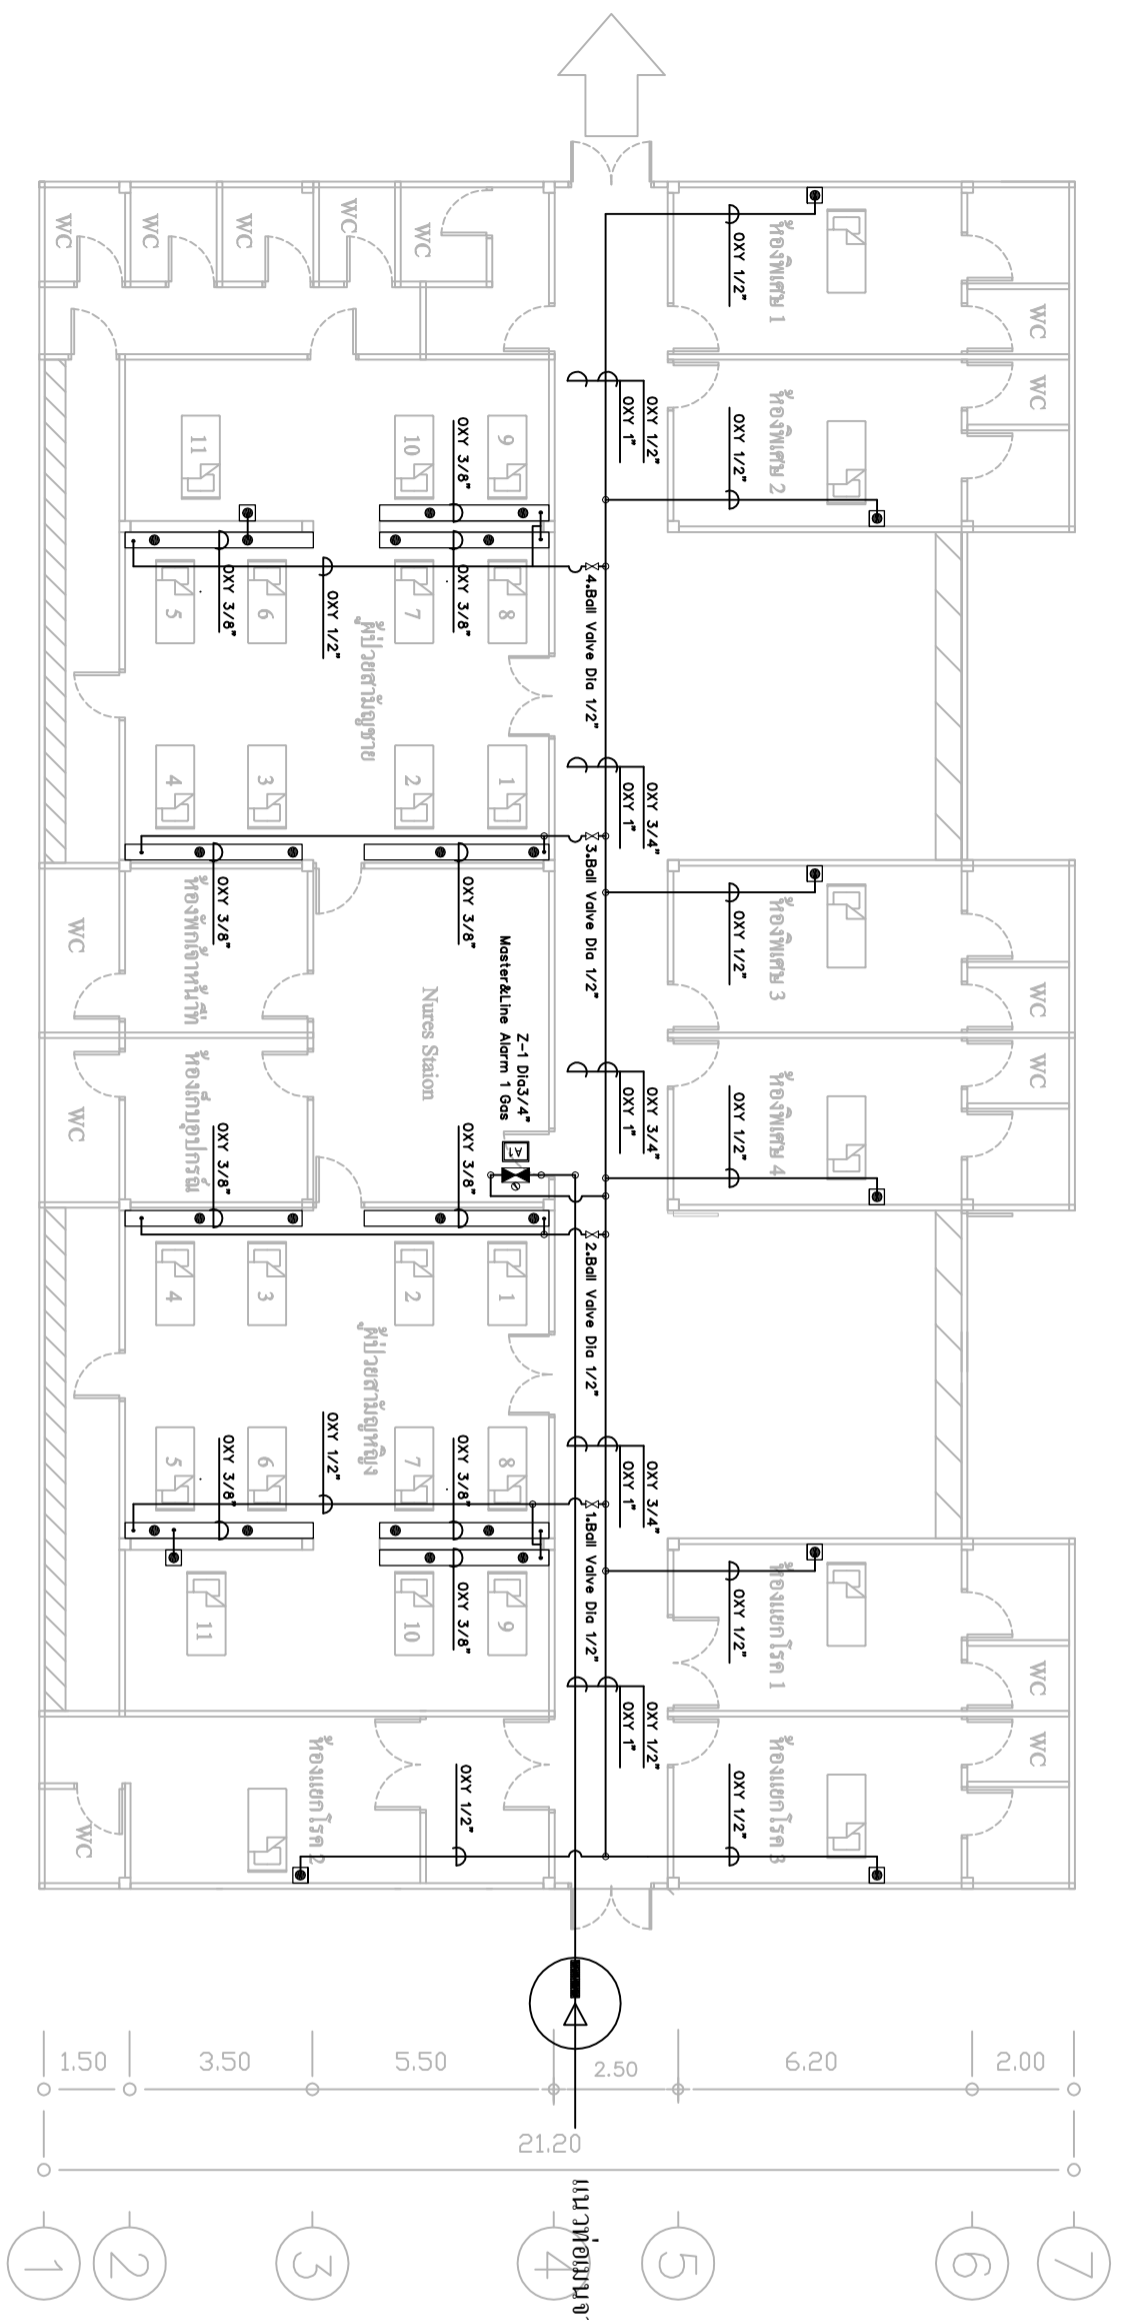


แบบการติดตั้งระบบเซ็นทรัลไปป์ไลน์ สำหรับตึกผู้ป่วยใน

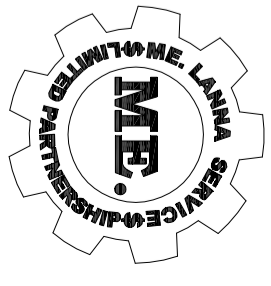

MELama Service Limited Partnership
 Address : 75 M.15 Papat Sarnai Chang Mai 50210
 Tel & Fax : 0-5200-5673
 Mobile : 08-5633-5489
 Email : mep@lamall.com
 Website : www.facebook.com/mehomeservice

PROJECT NO : ME-03/2568

PROJECT NAME :

โครงการติดตั้งระบบไปป์ไลน์

ไปป์ไลน์ทางการแพทย์

OWNER :



ARCHITECT :

PROFESSIONAL MECHANICAL ENGINEER

MECHANICAL ENGINEER :

พ.จ.ศ.พ.155 สุทธิสาร 30.27919

REVISIONS DATE

DRAWING TITLE :

APPROVED BY


CHECKER BY

DRAW BY


พ.จ.ศ.พ.155 สุทธิสาร	สุทธิสาร
DRAWING NO.	TOTAL
3	6



ME Lanna Service Limited Partnership
 Address : 75 M.15 Papat Sarnai Chiang Mai 50210
 Tel. & Fax : 0-5320-5873
 Mobile : 08-5833-5849
 Email : me@meb.com.th
 Website : www.facebook.com/mebthainservice

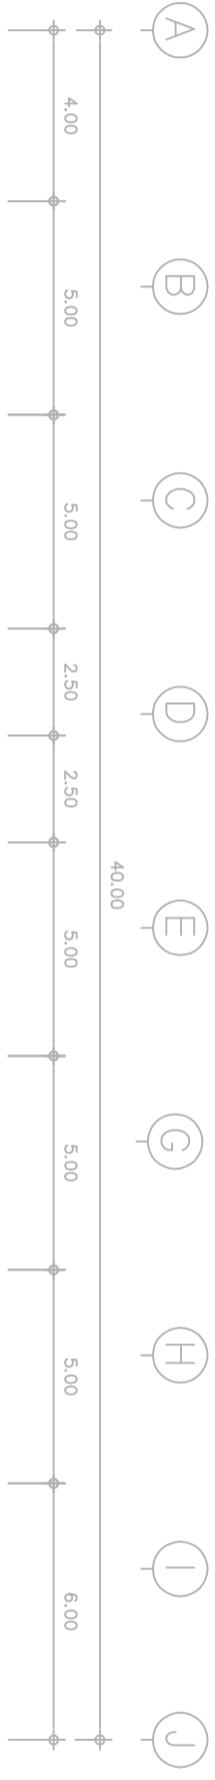


แนวท่อนอนจากห้องจ่ายแก๊ส ประมาณ 15 เมตร

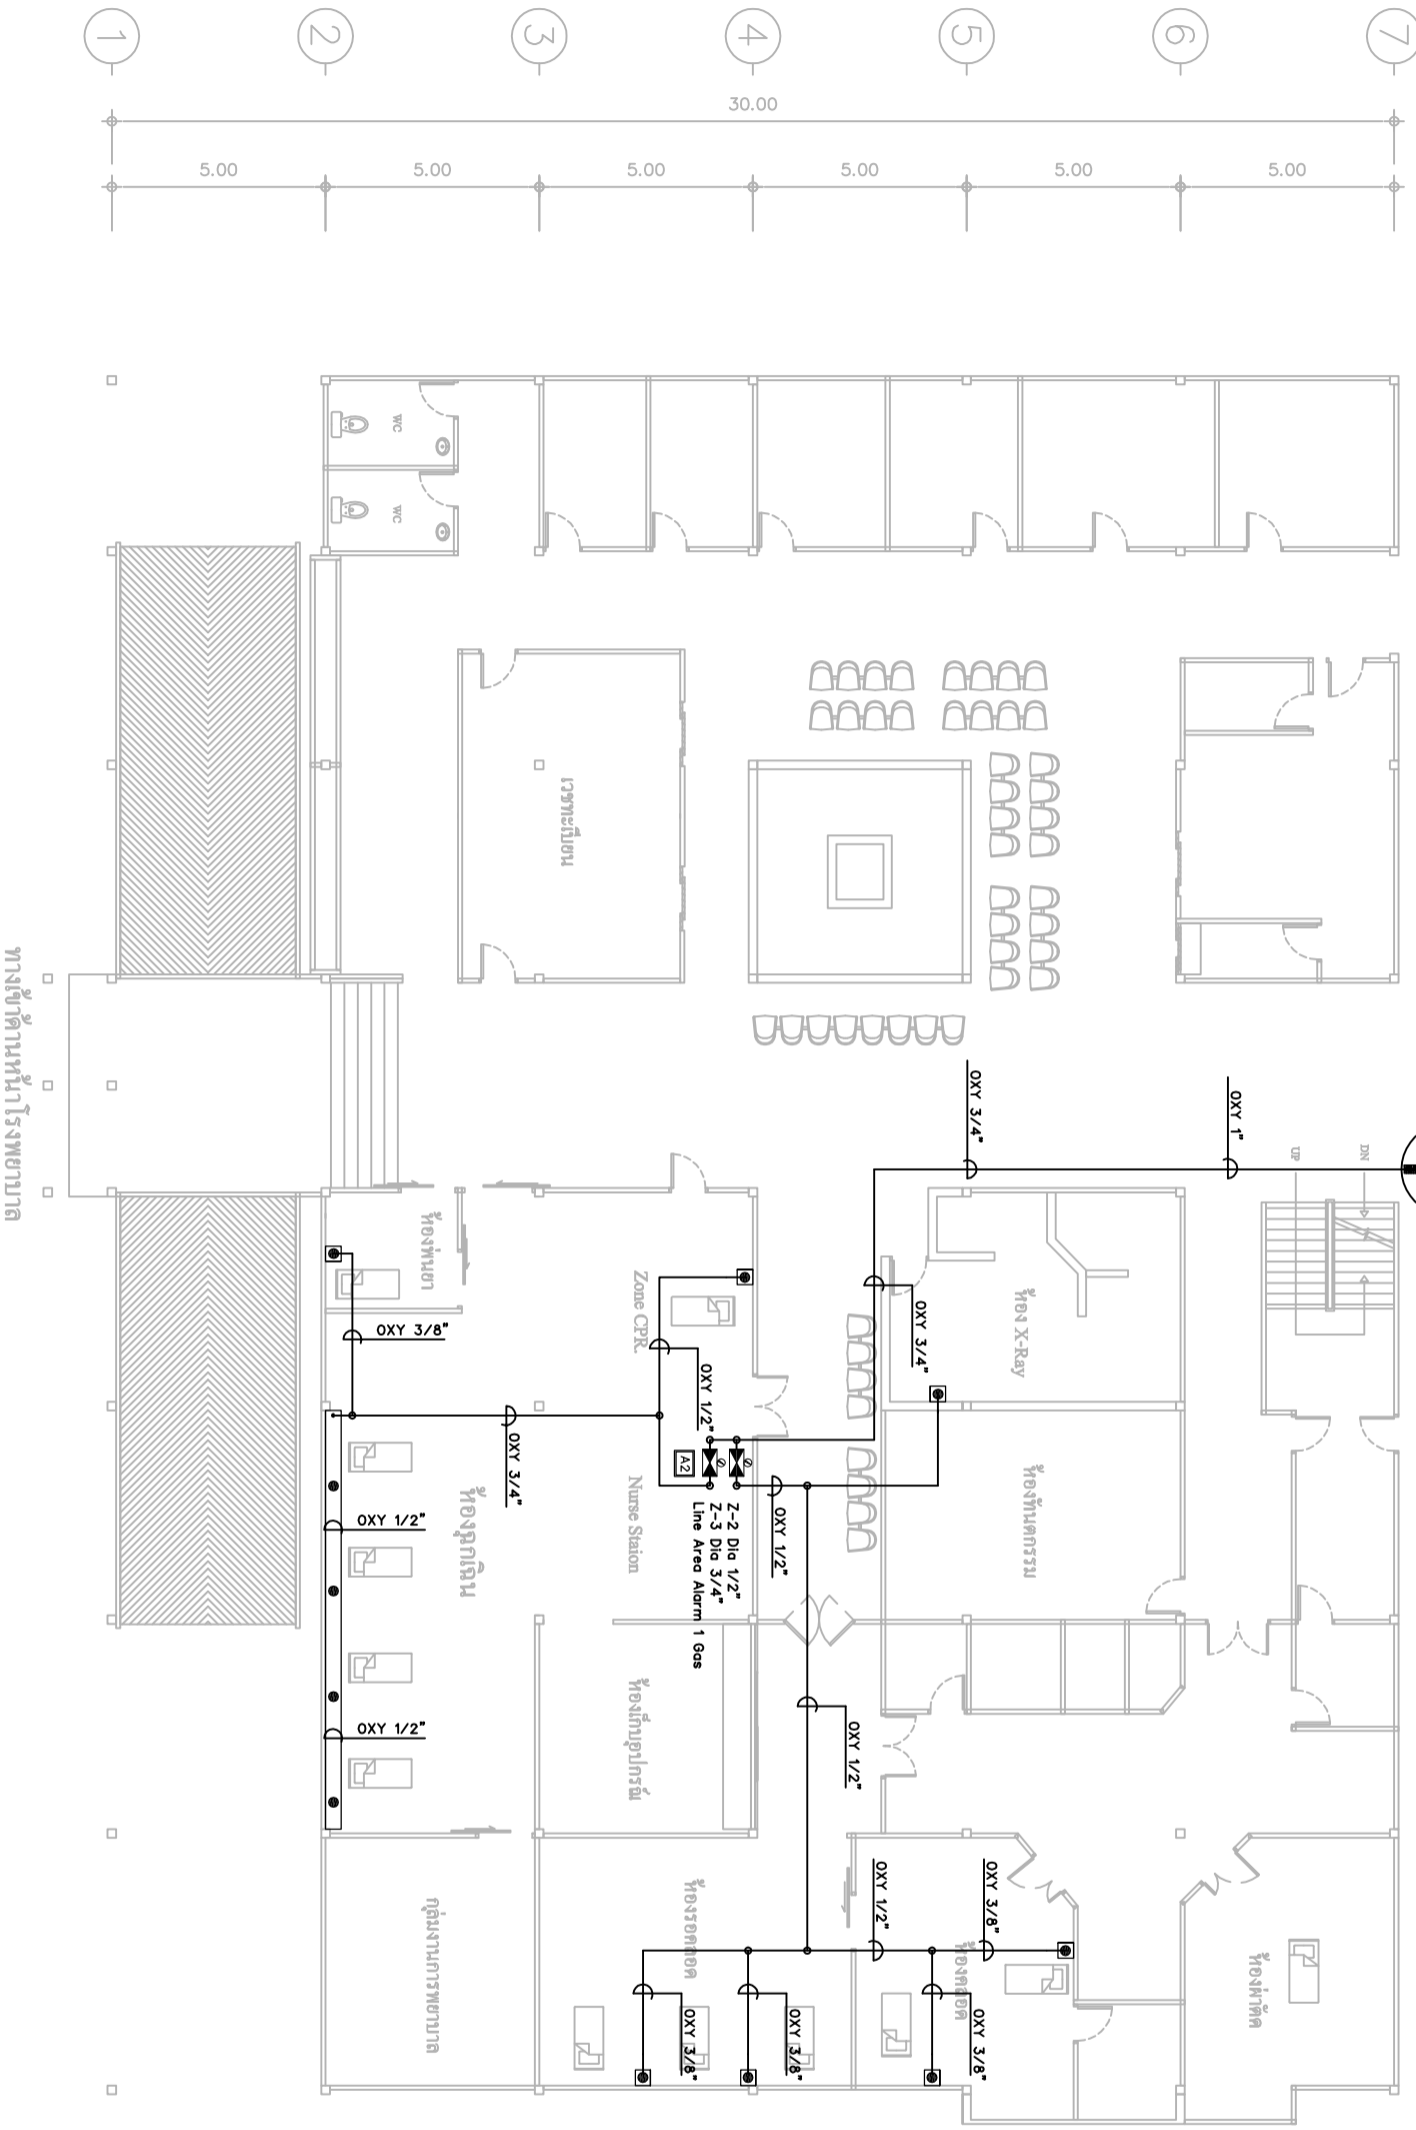


แบบการติดตั้งระบบเซ็นทรัลแก๊สสำหรับตึกผู้ป่วยนอก

PROJECT NO : ME-03/2568
 PROJECT NAME :
 โครงการติดตั้งระบบออกซิเจน
 ชั้น 1 ชั้น 2 อาคารโรงพยาบาล
 OWNER :
 ARCHITECT :
 MECHANICAL ENGINEER :
 พงษ์พันธ์ุ ฤทธิสาร ภาค.27919
 REVISIONS :
 DRAWING TITLE :
 APPROVED BY :
 CHECKER BY :
 DRAW BY :
 พงษ์พันธ์ุ ฤทธิสาร

DRAWING NO.	TOTAL
4	6

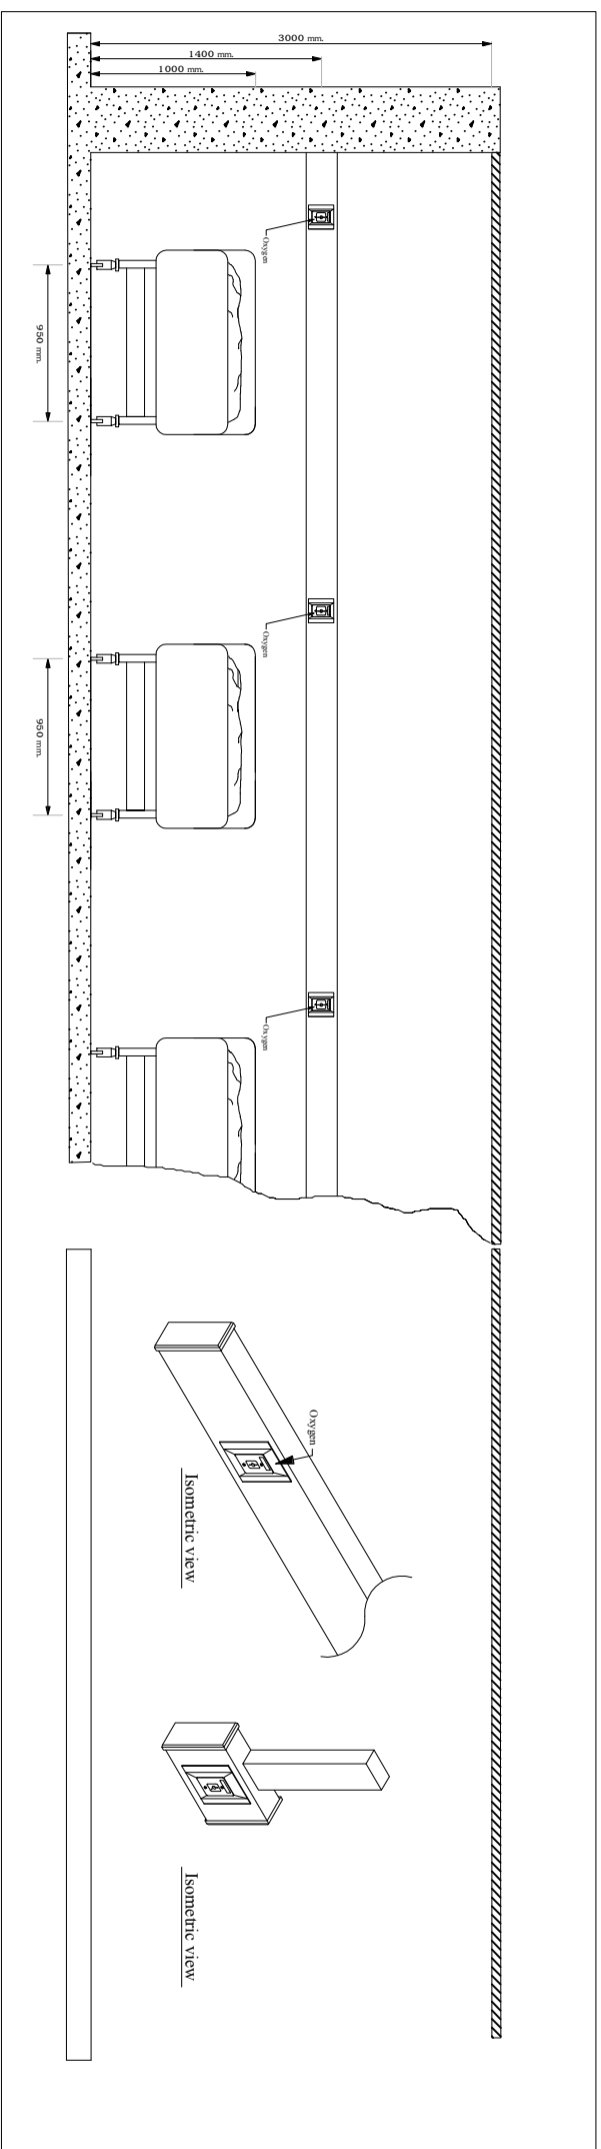

แสดงรายละเอียดการติดตั้ง OUTLET ในกล่อง COLUMN อะลูมิเนียมชนิดขึ้นรูปยาว 6 เมตร

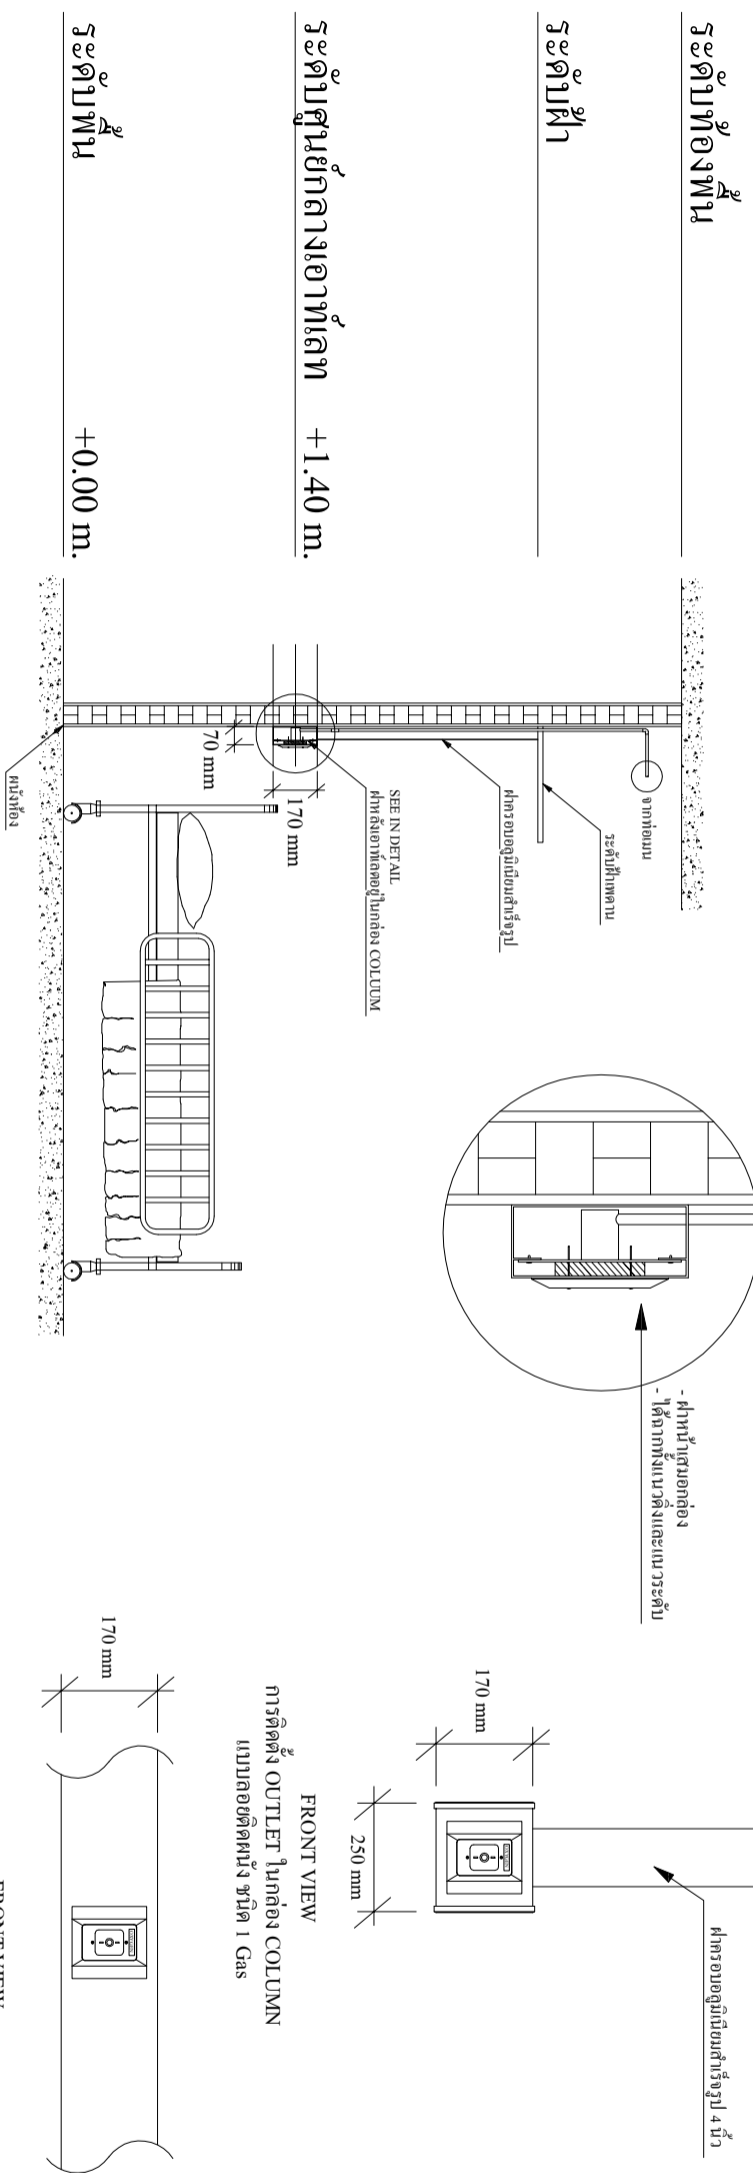

แสดงรายละเอียดการติดตั้ง OUTLET แบบถอดได้หนึ่ง



ME Lama Service Limited Partnership
 Address : 75 M.15 Papat Sarnai Chiang Mai 50210
 Tel & Fax : 0-5300-5673
 Mobile : 08-5853-5489
 Email : me.lama@gmail.com
 Website : www.facebook.com/mehomeservice

PROJECT NO : ME-03/2568

PROJECT NAME :

โครงการติดตั้งระบบออกซิเจน

OWNER :


ARCHITECT :

PROFESSIONAL MECHANICAL ENGINEER

MECHANICAL ENGINEER :

พงษ์พันธ์ สุทธิสาร ภาค.27919

REVISIONS DATE

DRAWING TITLE :

APPROVED BY

CHECKER BY

DRAW BY

DRAWING NO.	TOTAL
5	6

